


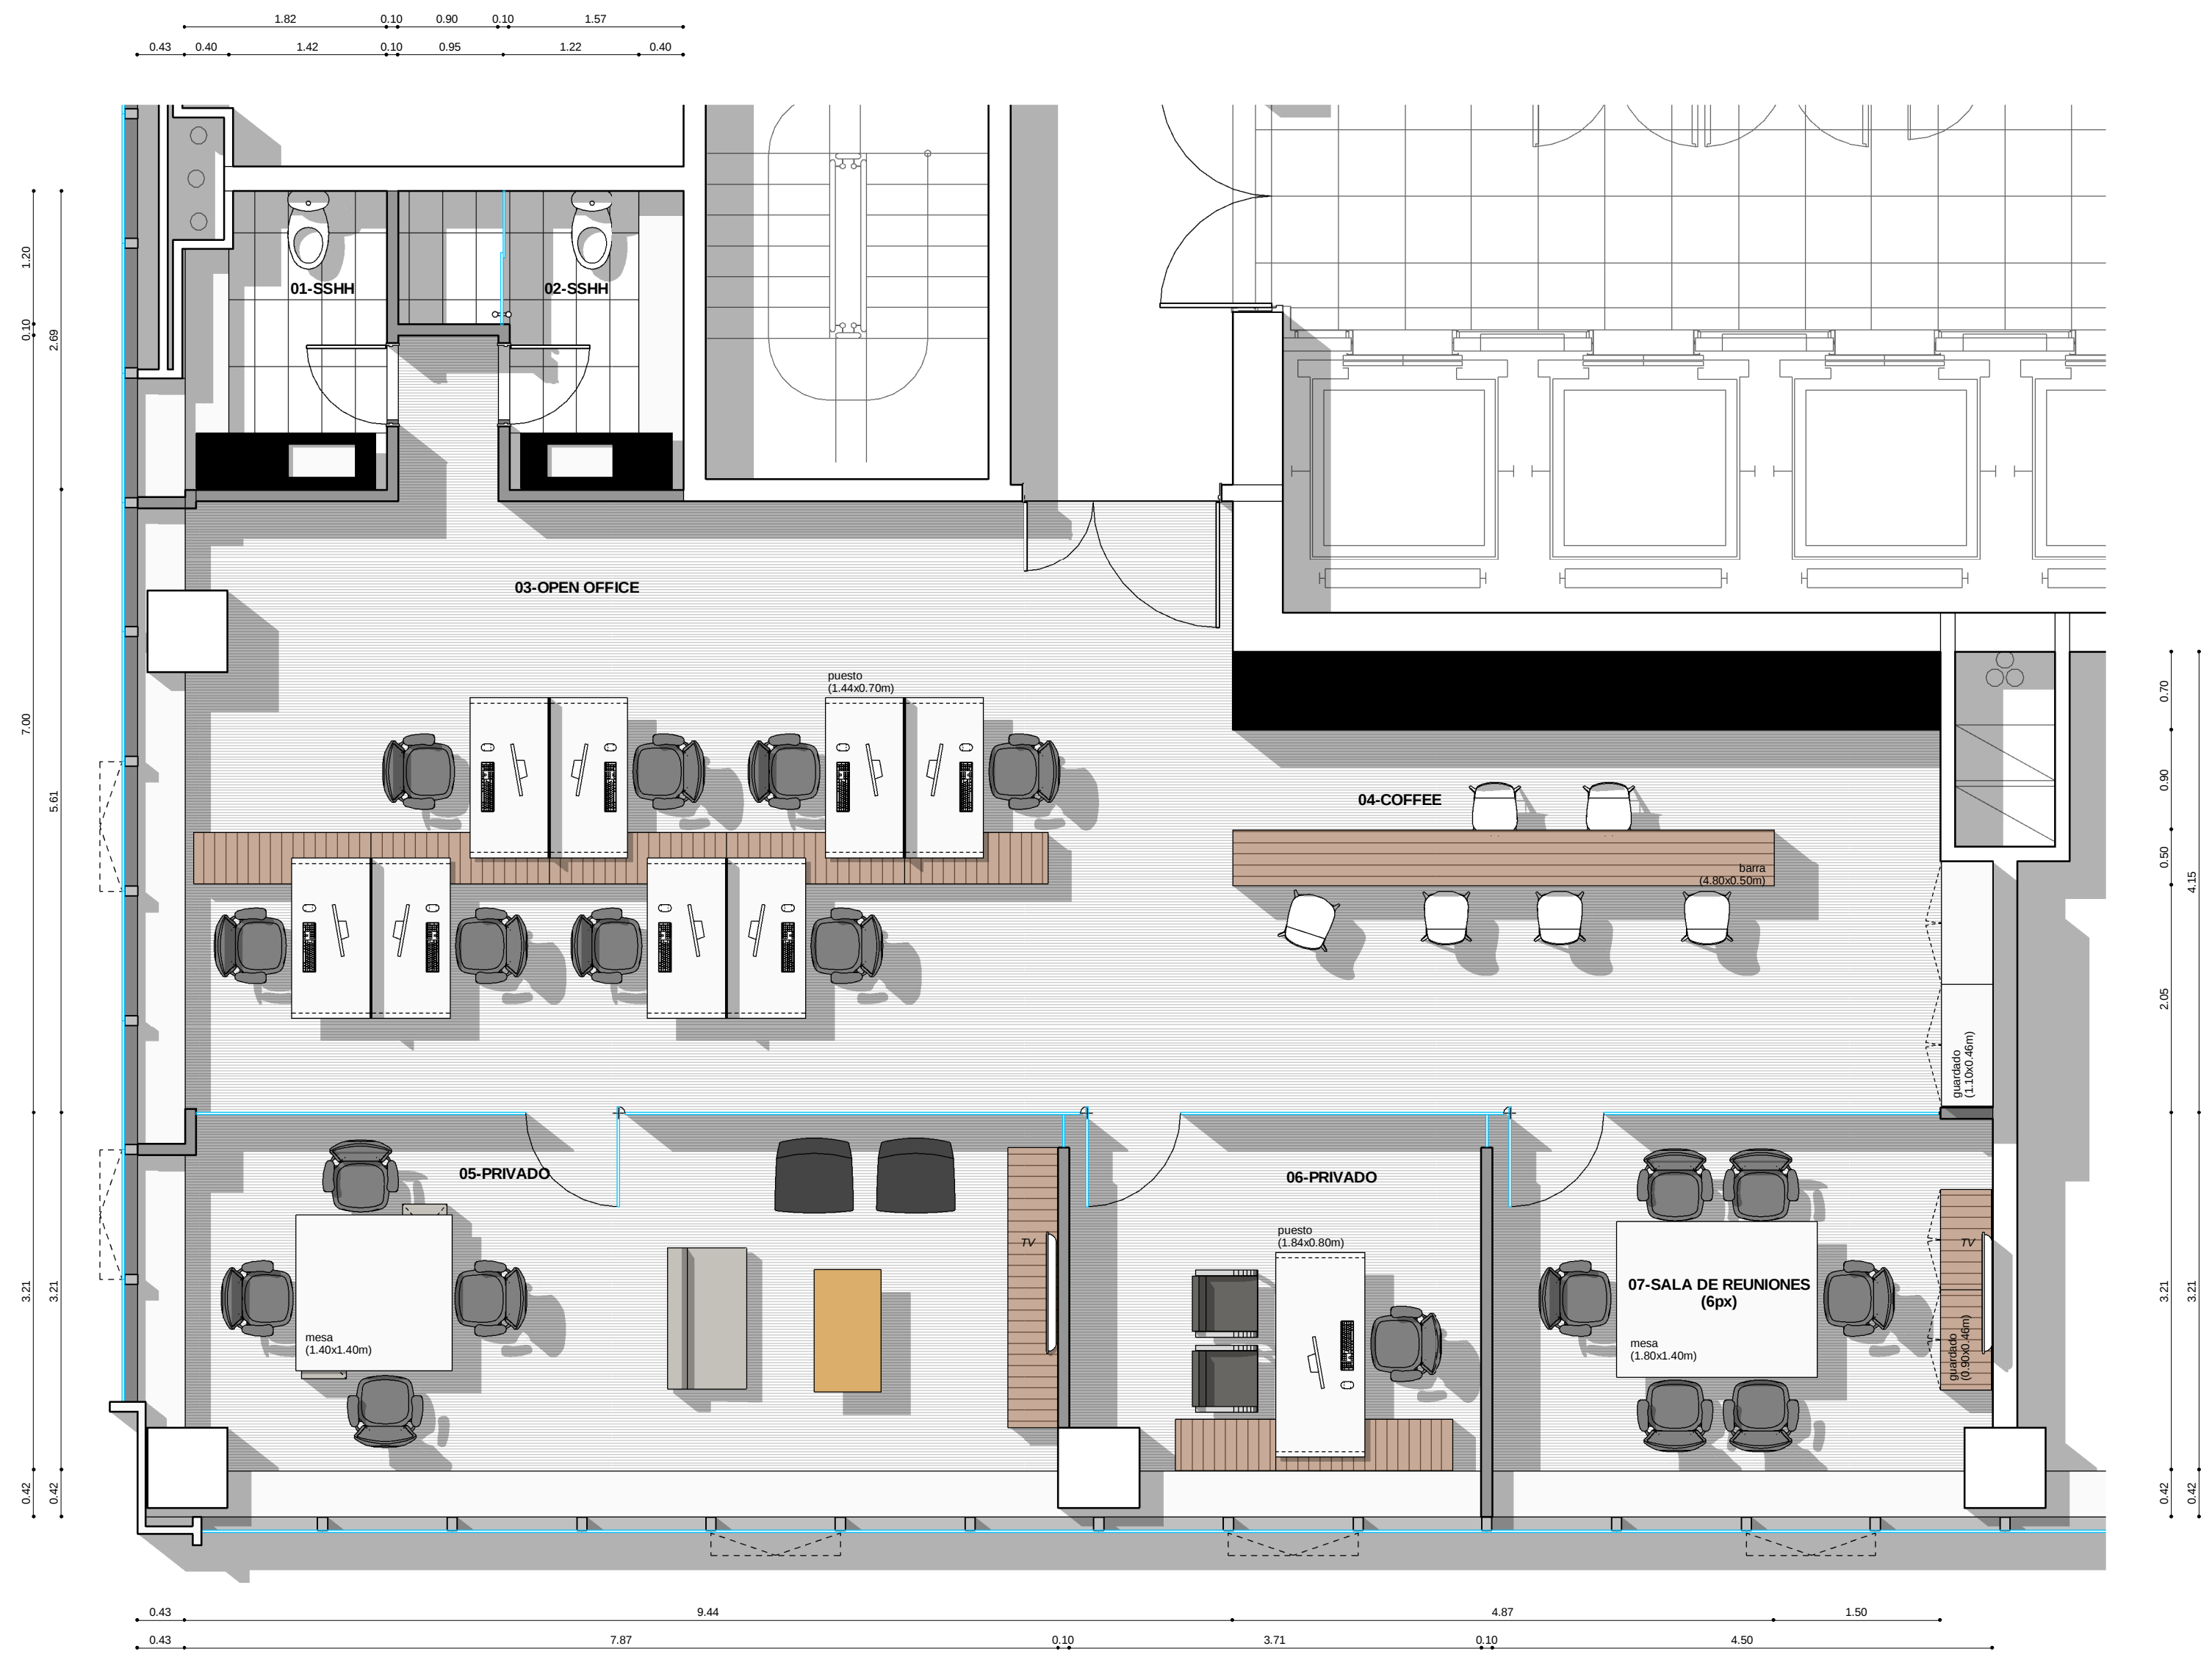

PROGRAMA	
Puestos operativos	08
Puestos gerenciales	05
TOTAL	13
Sala de reuniones - 06 personas	
Coffee	01
SSH	02
Área oficina	168.18 m²
Puestos de trabajo	13
Área neta / Puestos de trabajo	12.93 m²

WTC FZ - Oficina 2004

AR
1.1

PLANO	Layout
ESCALA	1.50
FECHA	18/12/2015
REVISIÓN	11
PROYECTISTA	FM
APROBADO POR	GC

Todas las medidas se verificarán en obra.

El proyecto y el diseño indicados en este plano son propiedad intelectual de Awarthou S.A. Está prohibida su utilización total o parcial sin la expresa autorización escrita de la empresa.

contract
workplaces

CONTRACT GLOBAL SERVICES
Dr. Luis Bonavita 1294 - Of. 121
World Trade Center Free Zone
Montevideo - Uruguay
Tel: +59 8 2622-2321
globalservices@contract.com.uy
www.contractworkplaces.com