


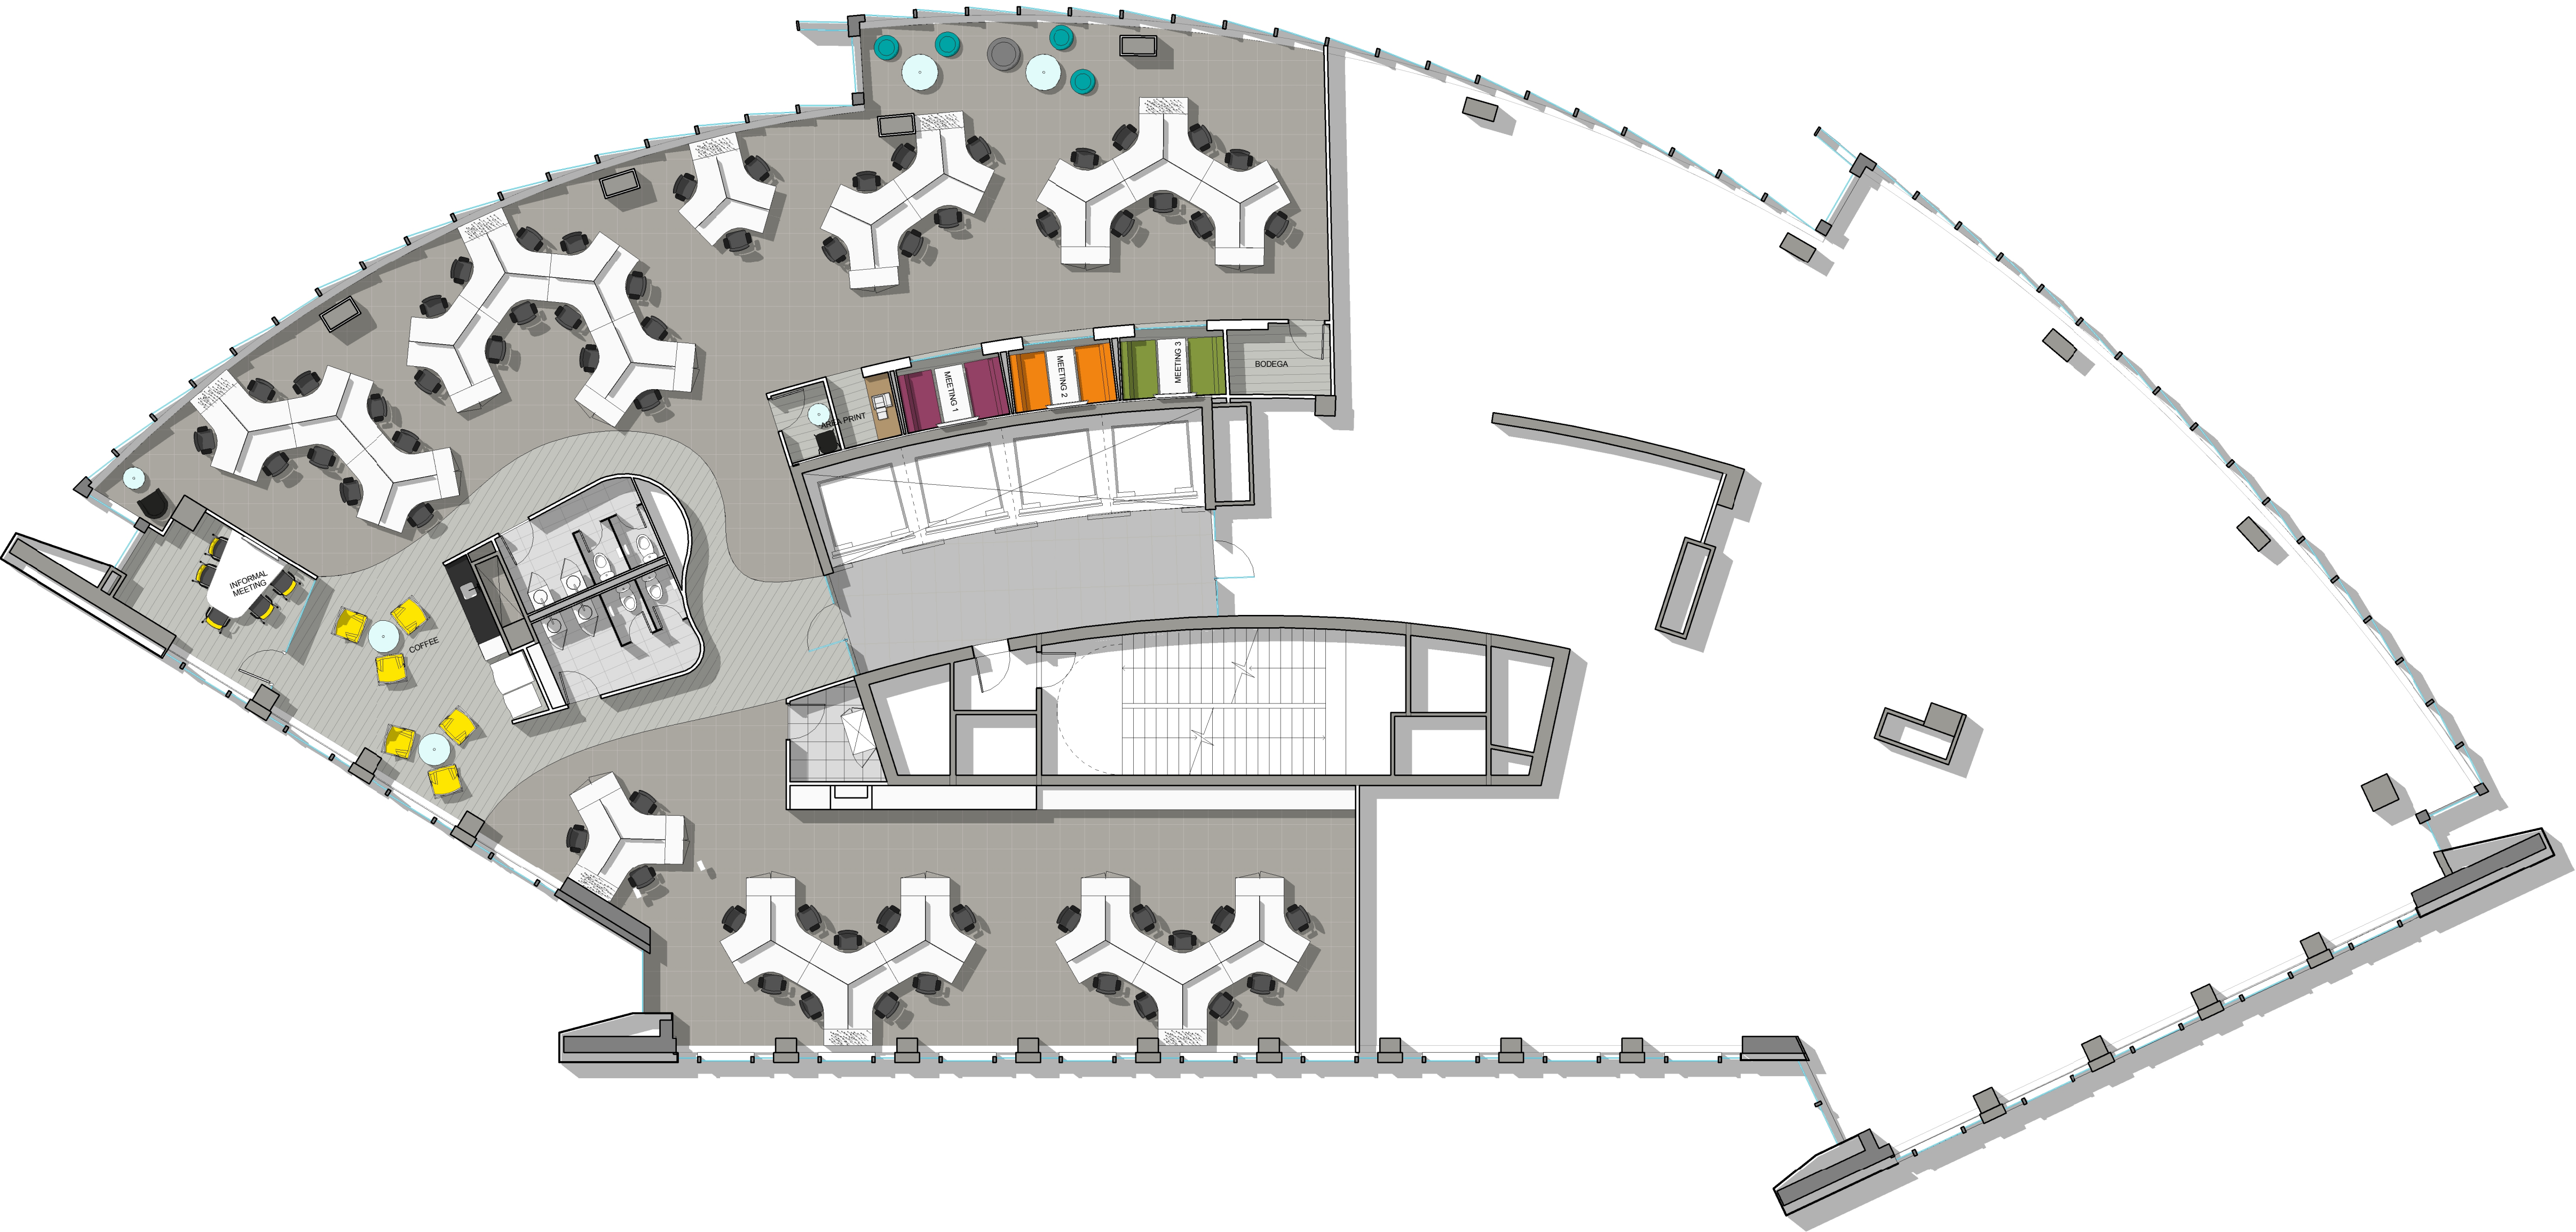

PROGRAMA P20	
Puestos de trabajo	60
Baños	4
Coffee	1
Print	1
Meetings	3
Área neta oficina	496.24 m²
Puestos de trabajo	60
Área neta / Puestos de trabajo	8.27 m²

Área óptima en función al número de puestos de trabajo > 8m²

MERCADO LIBRE



EDIFICIO NUEVA APOQUINDO A302

PLANO Planta Arquitectura Piso 20
ESCALA 1:100
FECHA 05/26/15
PROYECTISTA M. Fournies - A. García
ESTADO

Todas las medidas se verificarán en obra.

El proyecto y el diseño indicados en este plano son propiedad intelectual de Contract Chile S.A. Está prohibida su utilización total o parcial sin la expresa autorización escrita de la empresa.

contract workplaces

Av. Kennedy 7600
Vitacura, Santiago - Chile
Tel. +56 2 2797-8800
info@contract.cl
www.contractworkplaces.com