


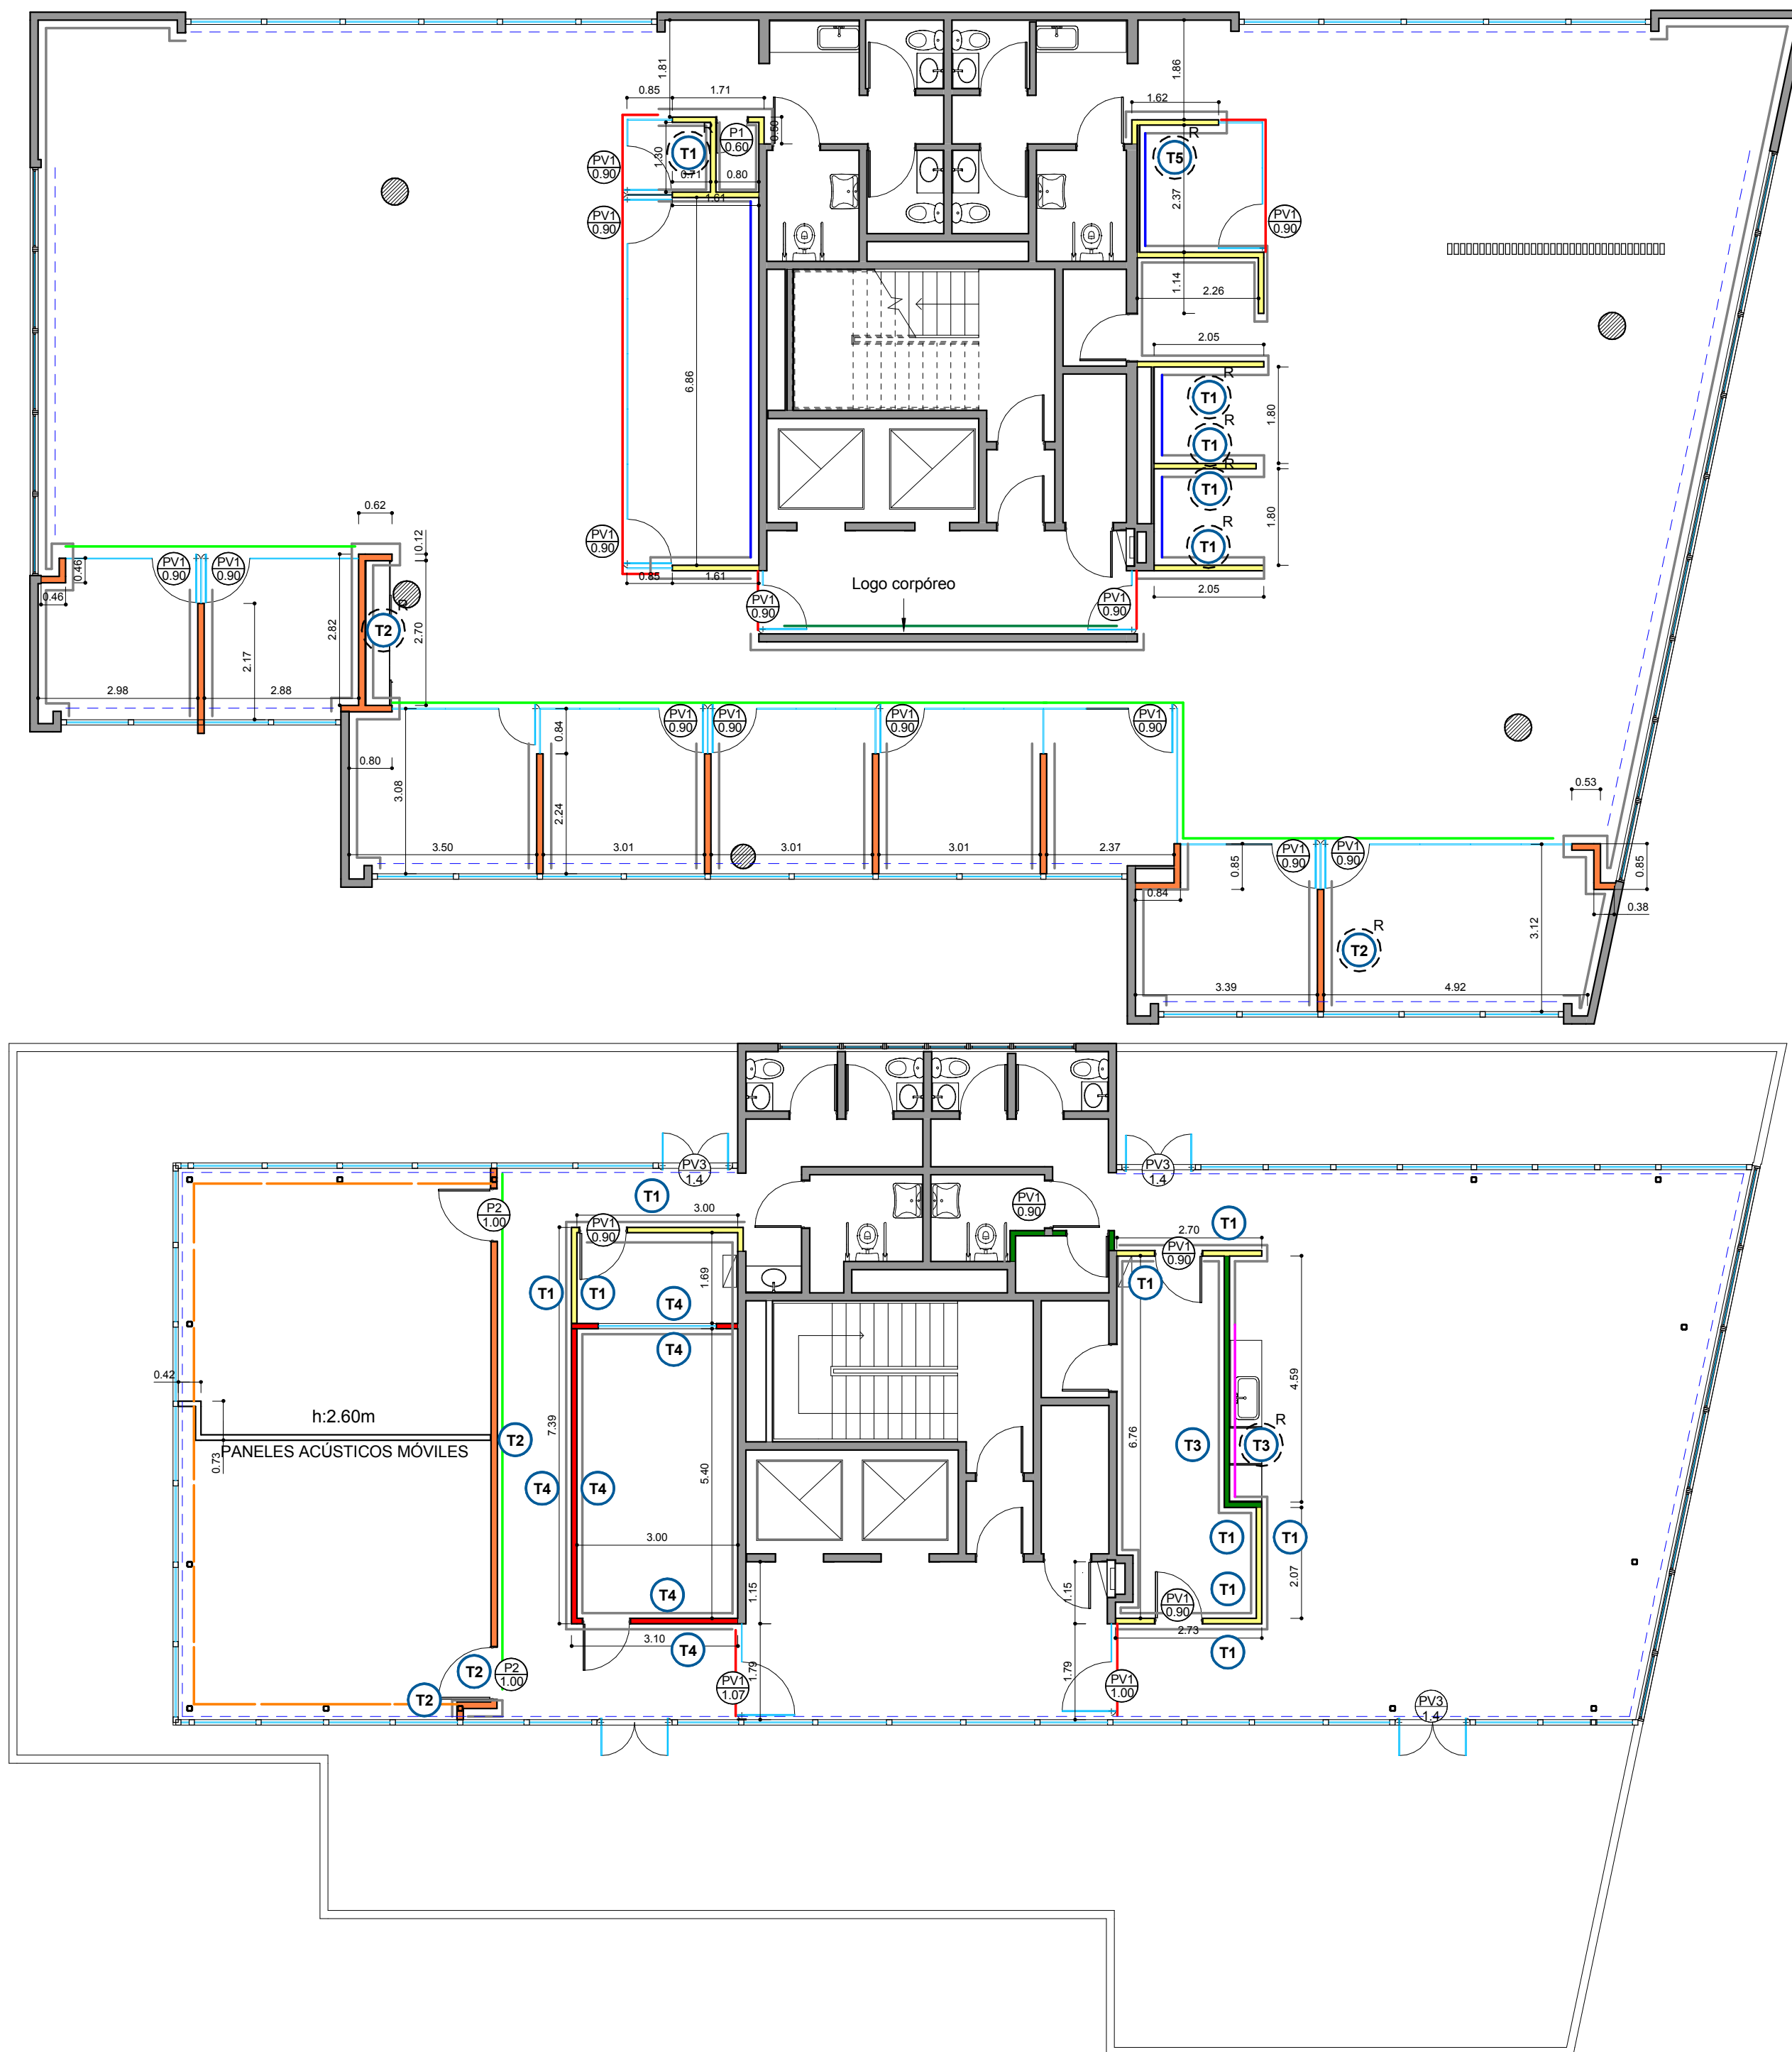

REFERENCIAS TABIQUERÍA

- T1 - SIMPLE PLACA BLANCA (estándar) con aislación - h: hasta losa
- T2 - DOBLE PLACA BLANCA (estándar) con aislación - h: hasta losa
- T3 - SIMPLE PLACA VERDE (hidrófuga) con aislación - h: hasta losa
- T4 - SIMPLE PLACA ROJA (ignífuga) con aislación - h: hasta losa
- T5 - MEDIO FORRO PLACA BLANCA (estándar) con aislación - h: hasta losa
- T1^R REFUERZOS EN DURLOCK según plano detalle correspondiente

- ESTRUCTURA DE H"A" EXISTENTE
- MURO EXISTENTE
- VIDRIO SIMPLE con U de aluminio anodizado natural y cristal templado - e: 10mm

- P13 75 TIPO DE PUERTA ANCHO DE VANO

REFERENCIAS TERMINACIONES

- PINTURA SATINADA COLOR BLANCO
- PINTURA SATINADA COLOR "BROTE DE BAMBÚ" (CATÁLOGO INCA) Cód: 60YR 54/028
- REVESTIMIENTO DE GRANITO h: 60cm
- REVESTIMIENTO CERÁMICO
- GIGANTOGRAFÍA DE PISO A TECHO
- VINILO h: 120 cm
- VINILO h: 8 cm
- CORTINA ROLLER SCREEN 5%
- BLACKOUT

CHR HANSEN

CECILIA GRIERSON 422 OB
P04/05 2.1

PLANO	Tabiques y Terminaciones
ESCALA	1:100
FECHA	18.04.2016
PROYECTISTA	A.P. / L.S./OC
NOTAS	-

Todas las medidas se verificarán en obra.

El proyecto y el diseño indicados en este plano son propiedad intelectual de Contract S.A. Está prohibida su utilización total o parcial sin la expresa autorización escrita de la empresa.

contract
workplaces

Tucumán 117 - Piso 7
Buenos Aires - Argentina
Tel: +54 11 4516-0722
info@contract.com.ar
www.contractworkplaces.com