


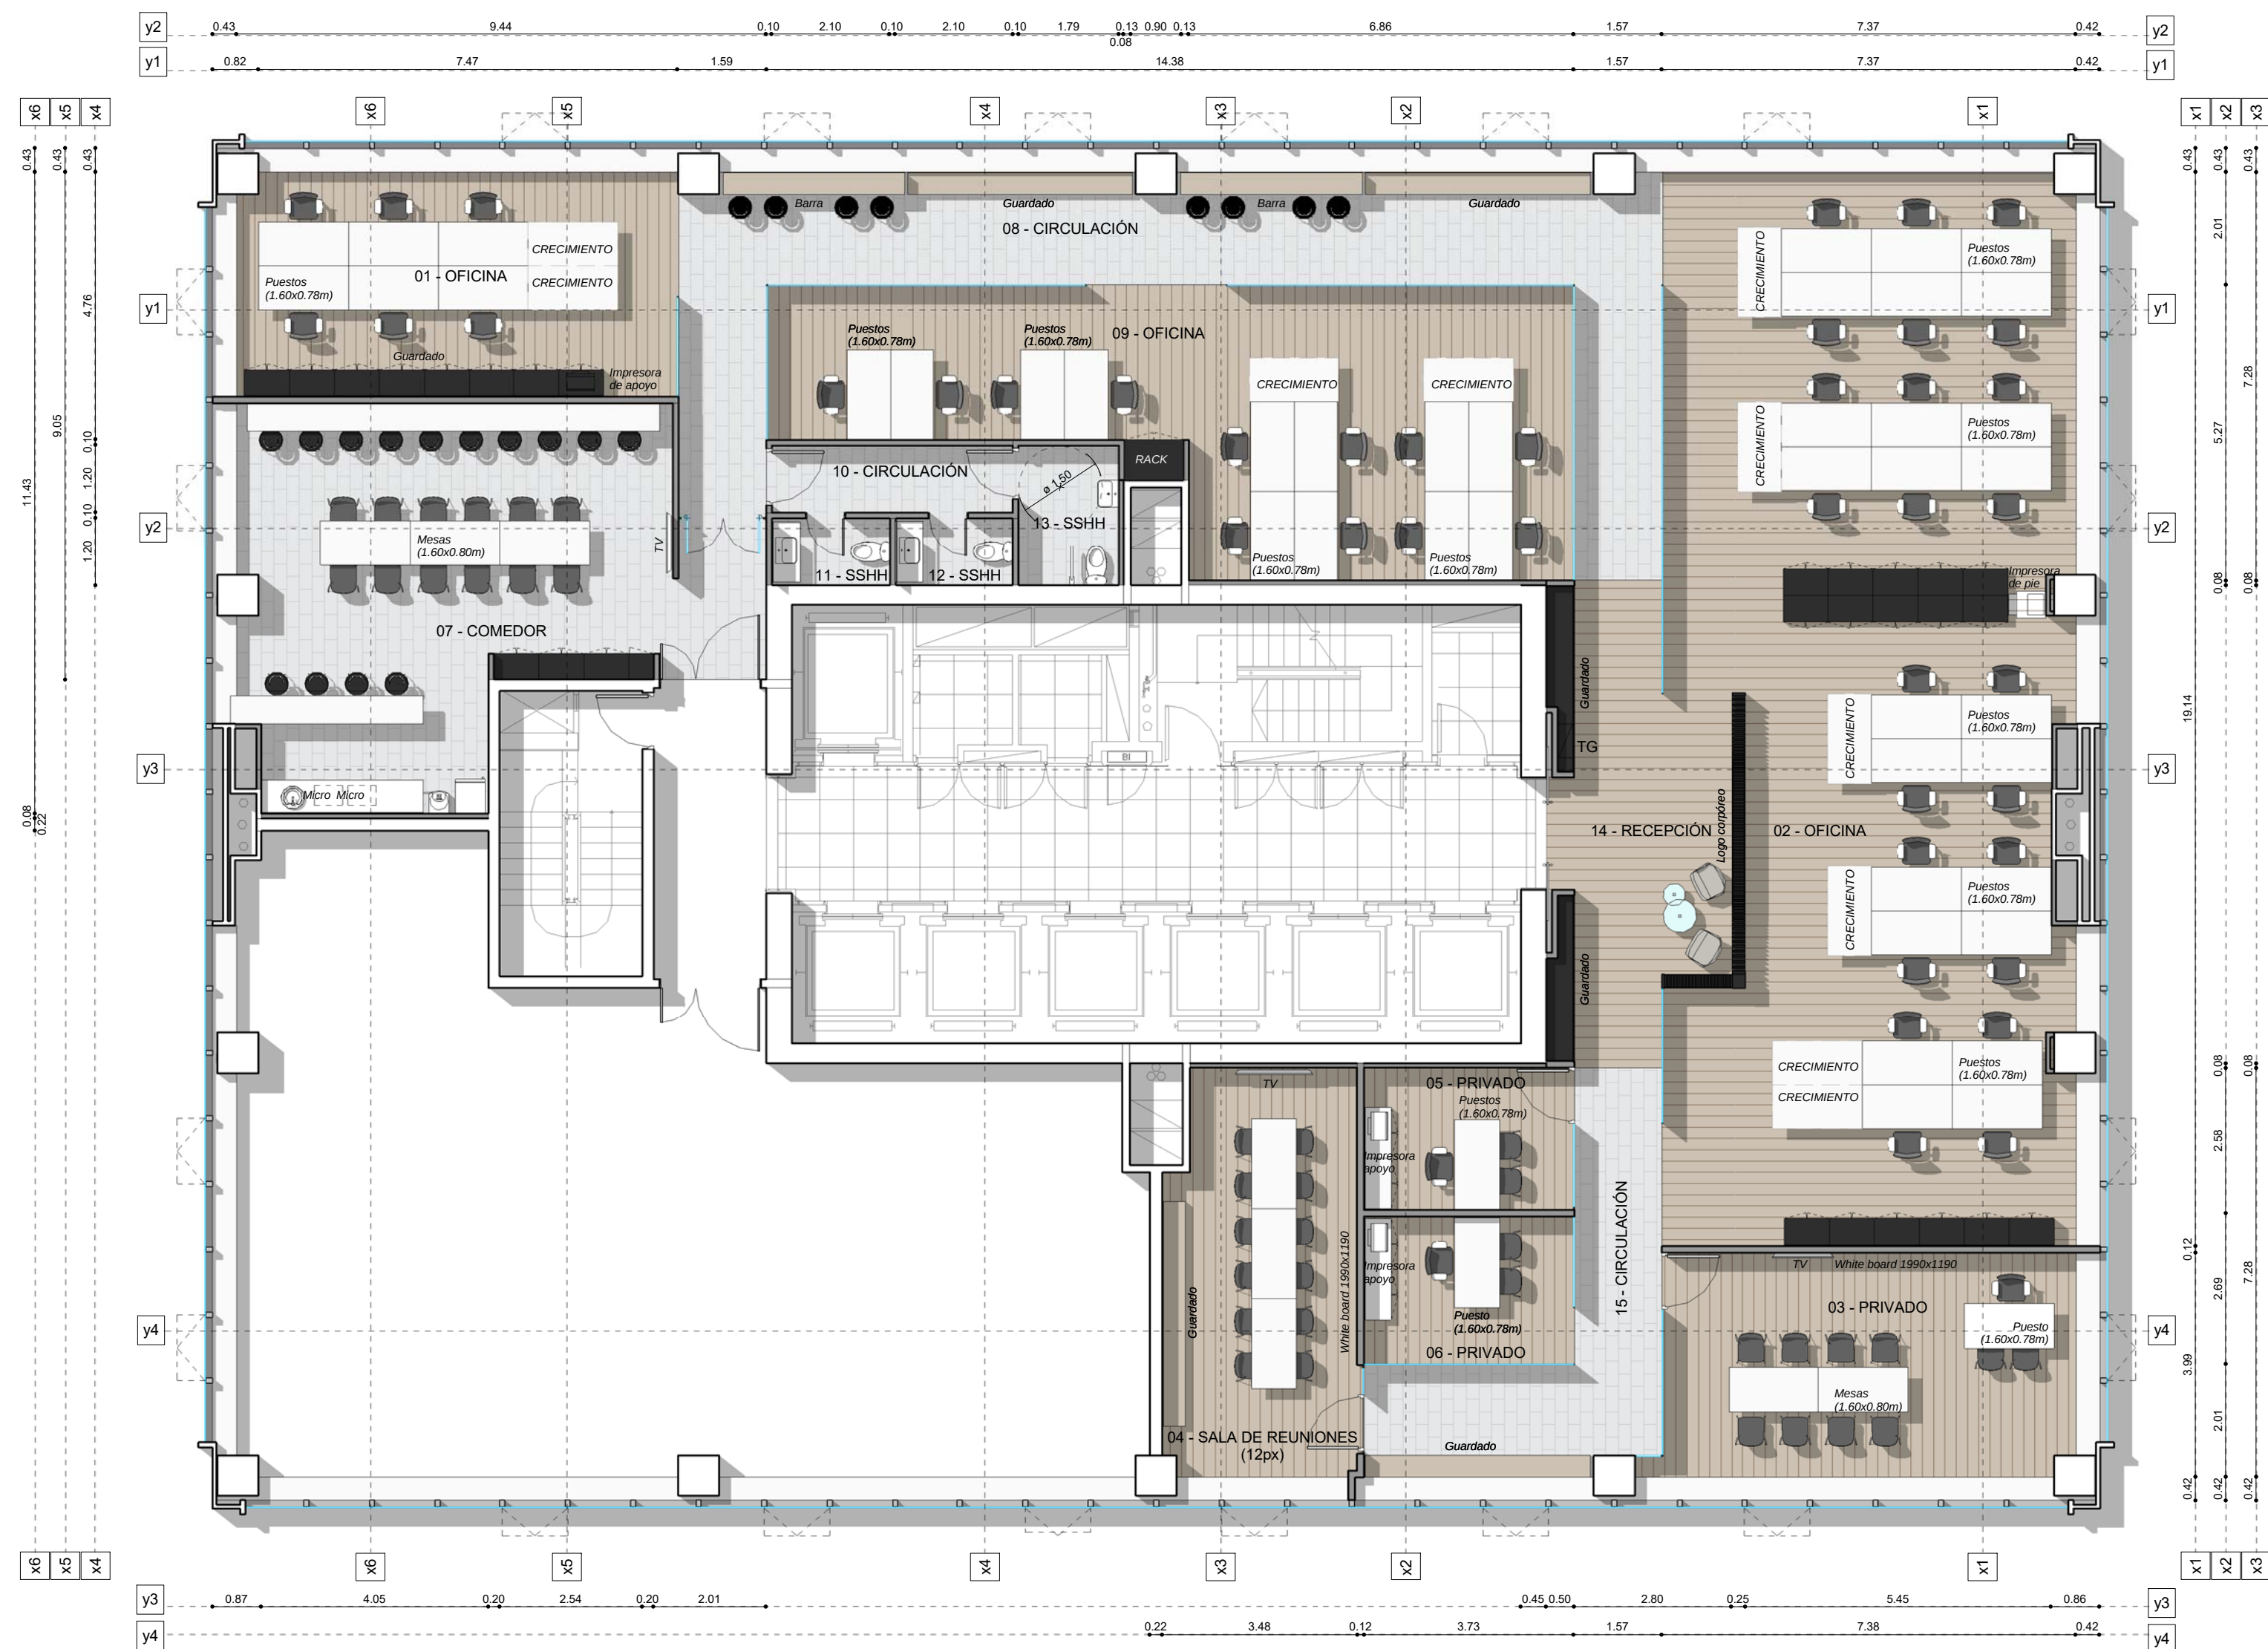

PROGRAMA	
Puestos operativos	42
Puestos gerenciales	03
TOTAL	45
Crecimiento	10
Sala de reuniones - 12 personas	01
Coffee - 36 personas	01
SSHH	03
Área de oficina	543 m²
Puestos de trabajo	45
Área neta / Puestos de trabajo	12 m²

BESTSELLER

WTC FREE ZONE PISO 20
MONTEVIDEO URUGUAY

AR
1.1

PLANO	Layout
ESCALA	1.100
FECHA	07.07.2016
REVISIÓN	3
PROYECTISTA	FM / MS
APROBADO POR	GC
Todas las medidas se verificarán en obra.	

El proyecto y el diseño indicados en este plano son propiedad intelectual de Awarthou S.A. Está prohibida su utilización total o parcial sin la expresa autorización escrita de la empresa.

contract
workplaces

CONTRACT GLOBAL SERVICES
Dr. Luis Bonavita 1294 - Of. 405
World Trade Center Free Zone
Montevideo - Uruguay
Tel: +59 9 2626-2750
www.contractworkplaces.com