


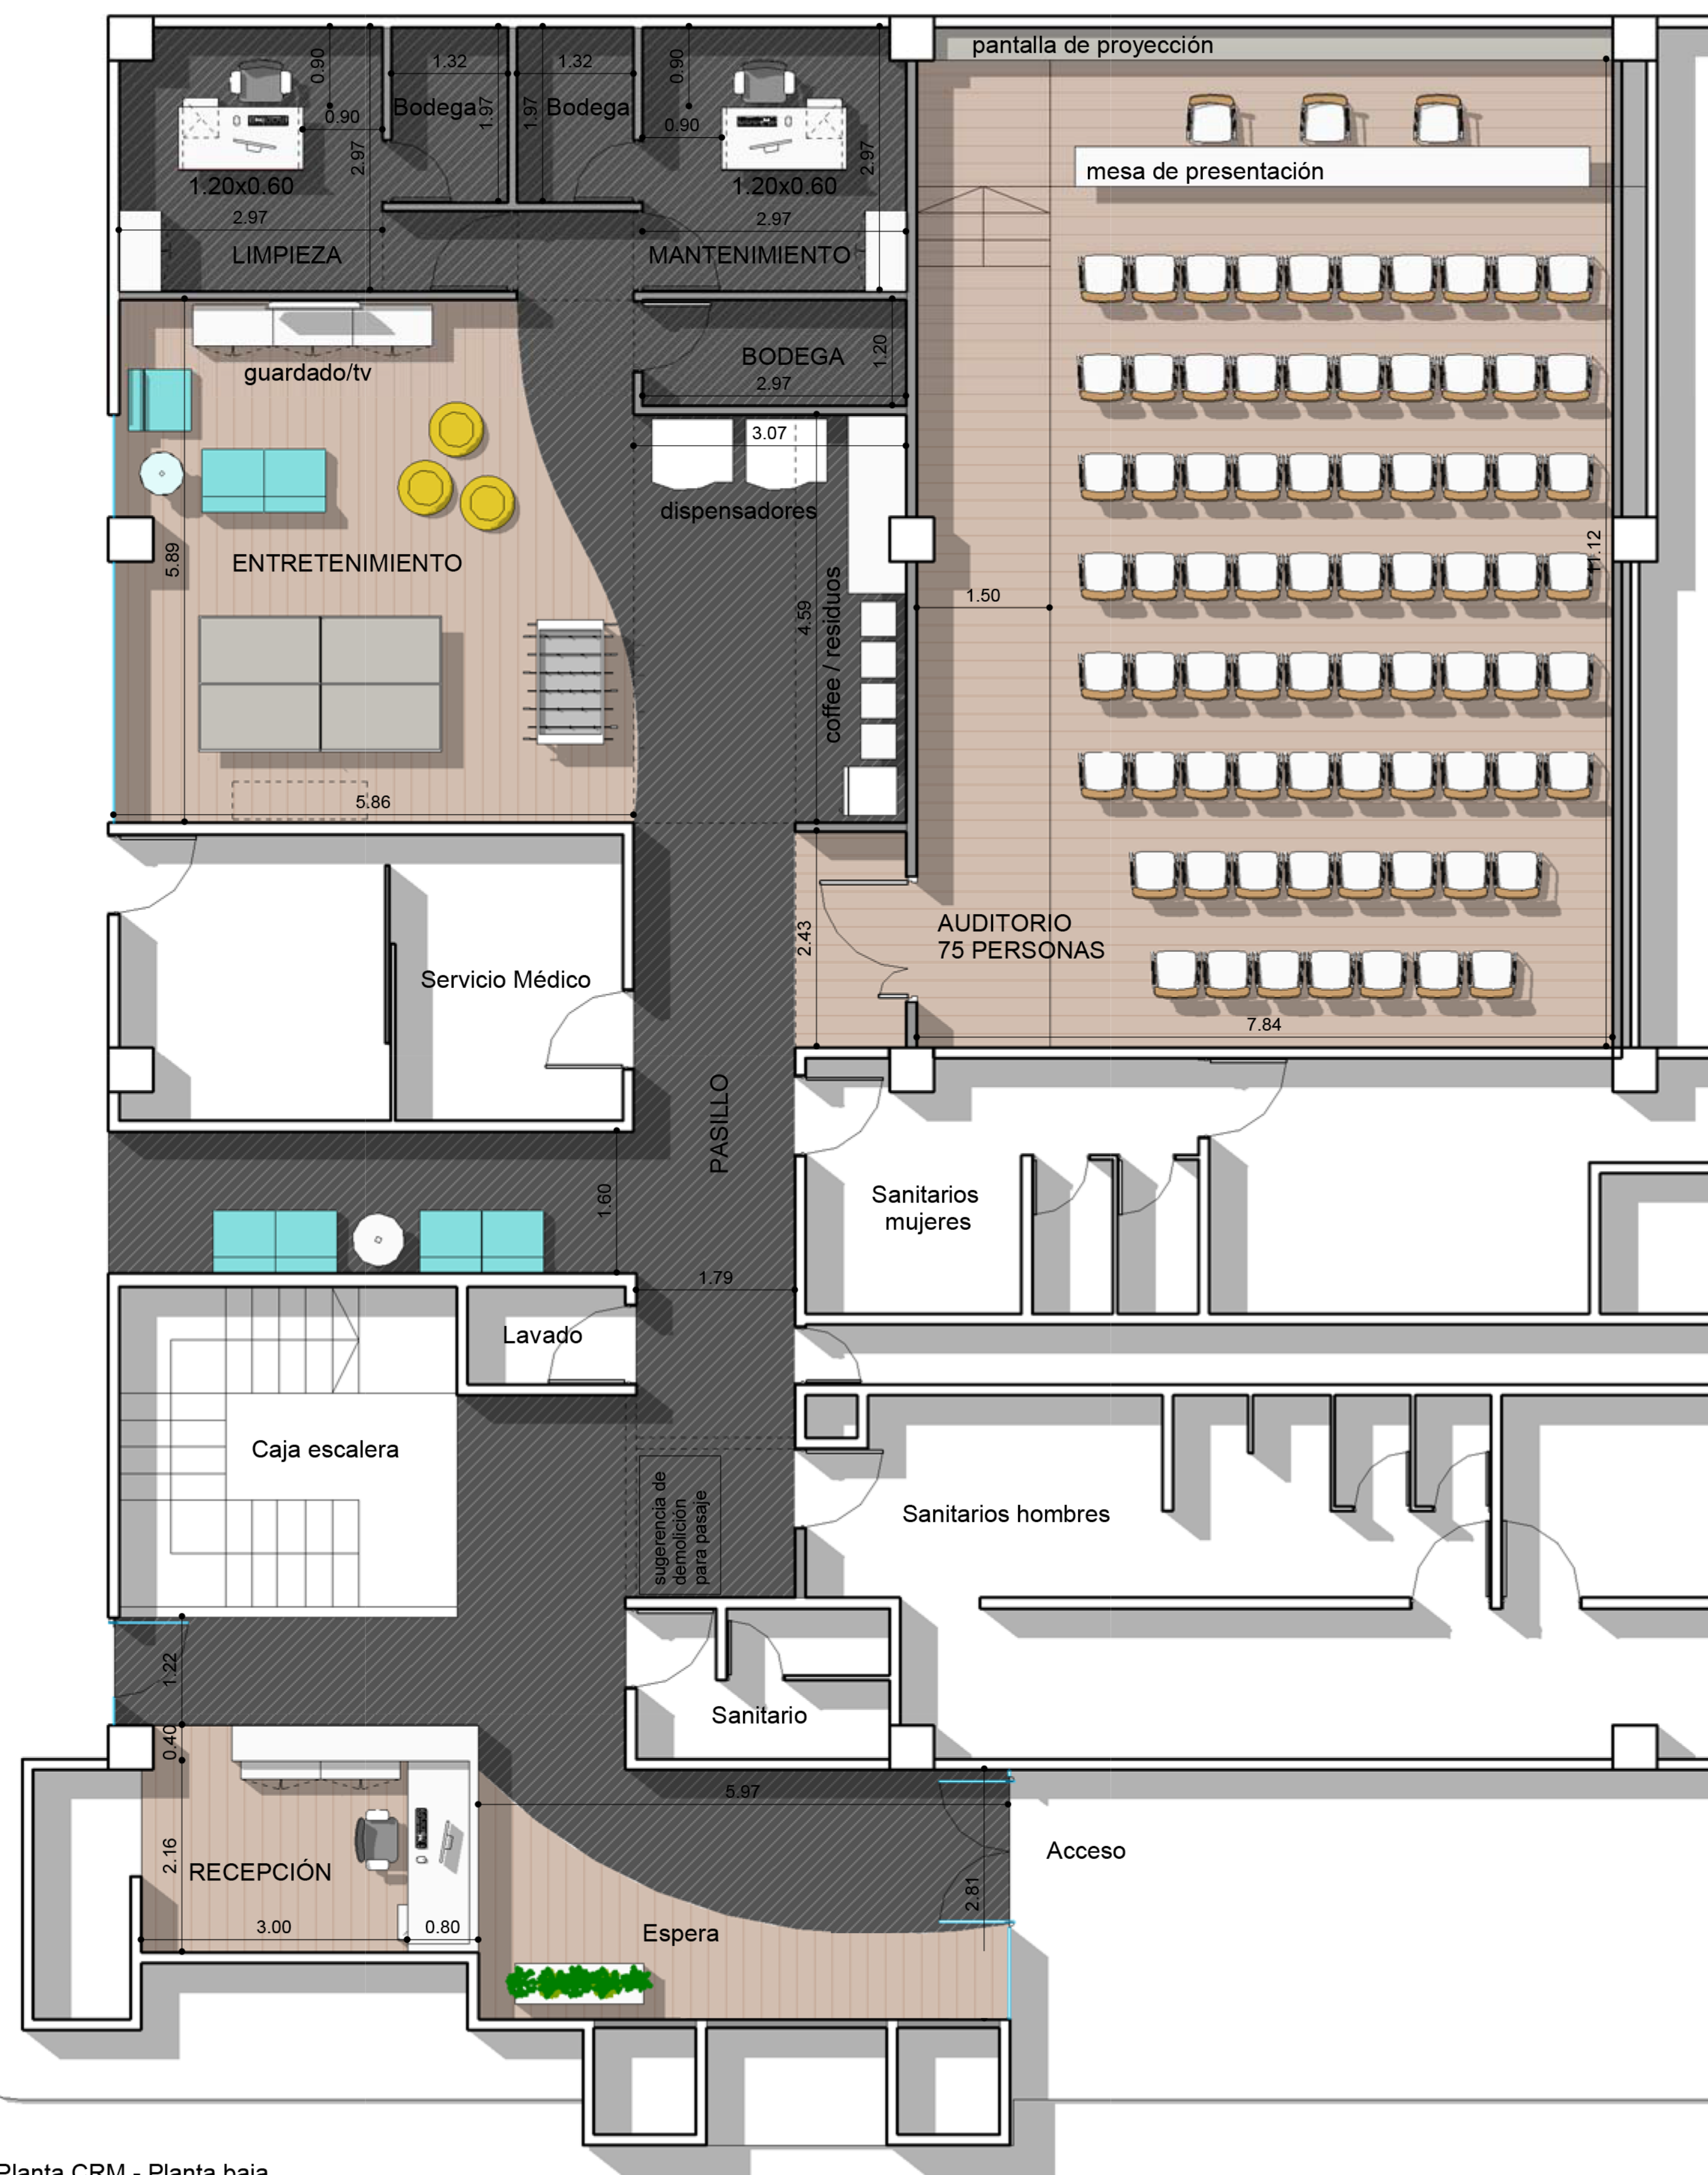

Planta CRM - Planta baja
esc 1:100

PROGRAMA	
Recepción	01
Puestos operativos	26
TOTAL	27
Auditorio - 75 personas	01
Sala entretenimiento	01
Sala de reuniones - 8px	01
Sala de reuniones - 12px	01
Sala de reuniones - 4px	01
Coffee point	02
Copy point	01
Meeting box - 6px	03
Phone booth	02
Reciclado	01
Site	01
Bodega	03
Área neta	751 m²
Puestos de trabajo	26
Área neta / Puestos de trabajo	28.8 m²



E3 CENTRO DE
DISTRIBUCIÓN - PB

AR
1.1

PLANO	Layout
ESCALA	1:100
FECHA	03/10/2016
PROYECTISTA	FM, FC
NOTAS	-

Todas las medidas se verificarán en obra.

El proyecto y el diseño indicados en este plano son propiedad intelectual de Contract Workplaces MX S.A. de C.V. Está prohibida su utilización total o parcial sin la expresa autorización escrita de la empresa.

contract
workplaces

Carretera México Toluca 5420
Oficina 2208 - Colonia El Yaqui
Cuajimalpa 05320, D.F. - México
Tel: +52 55 5292-2781
infomx@contractworkplaces.com
www.contractworkplaces.com