


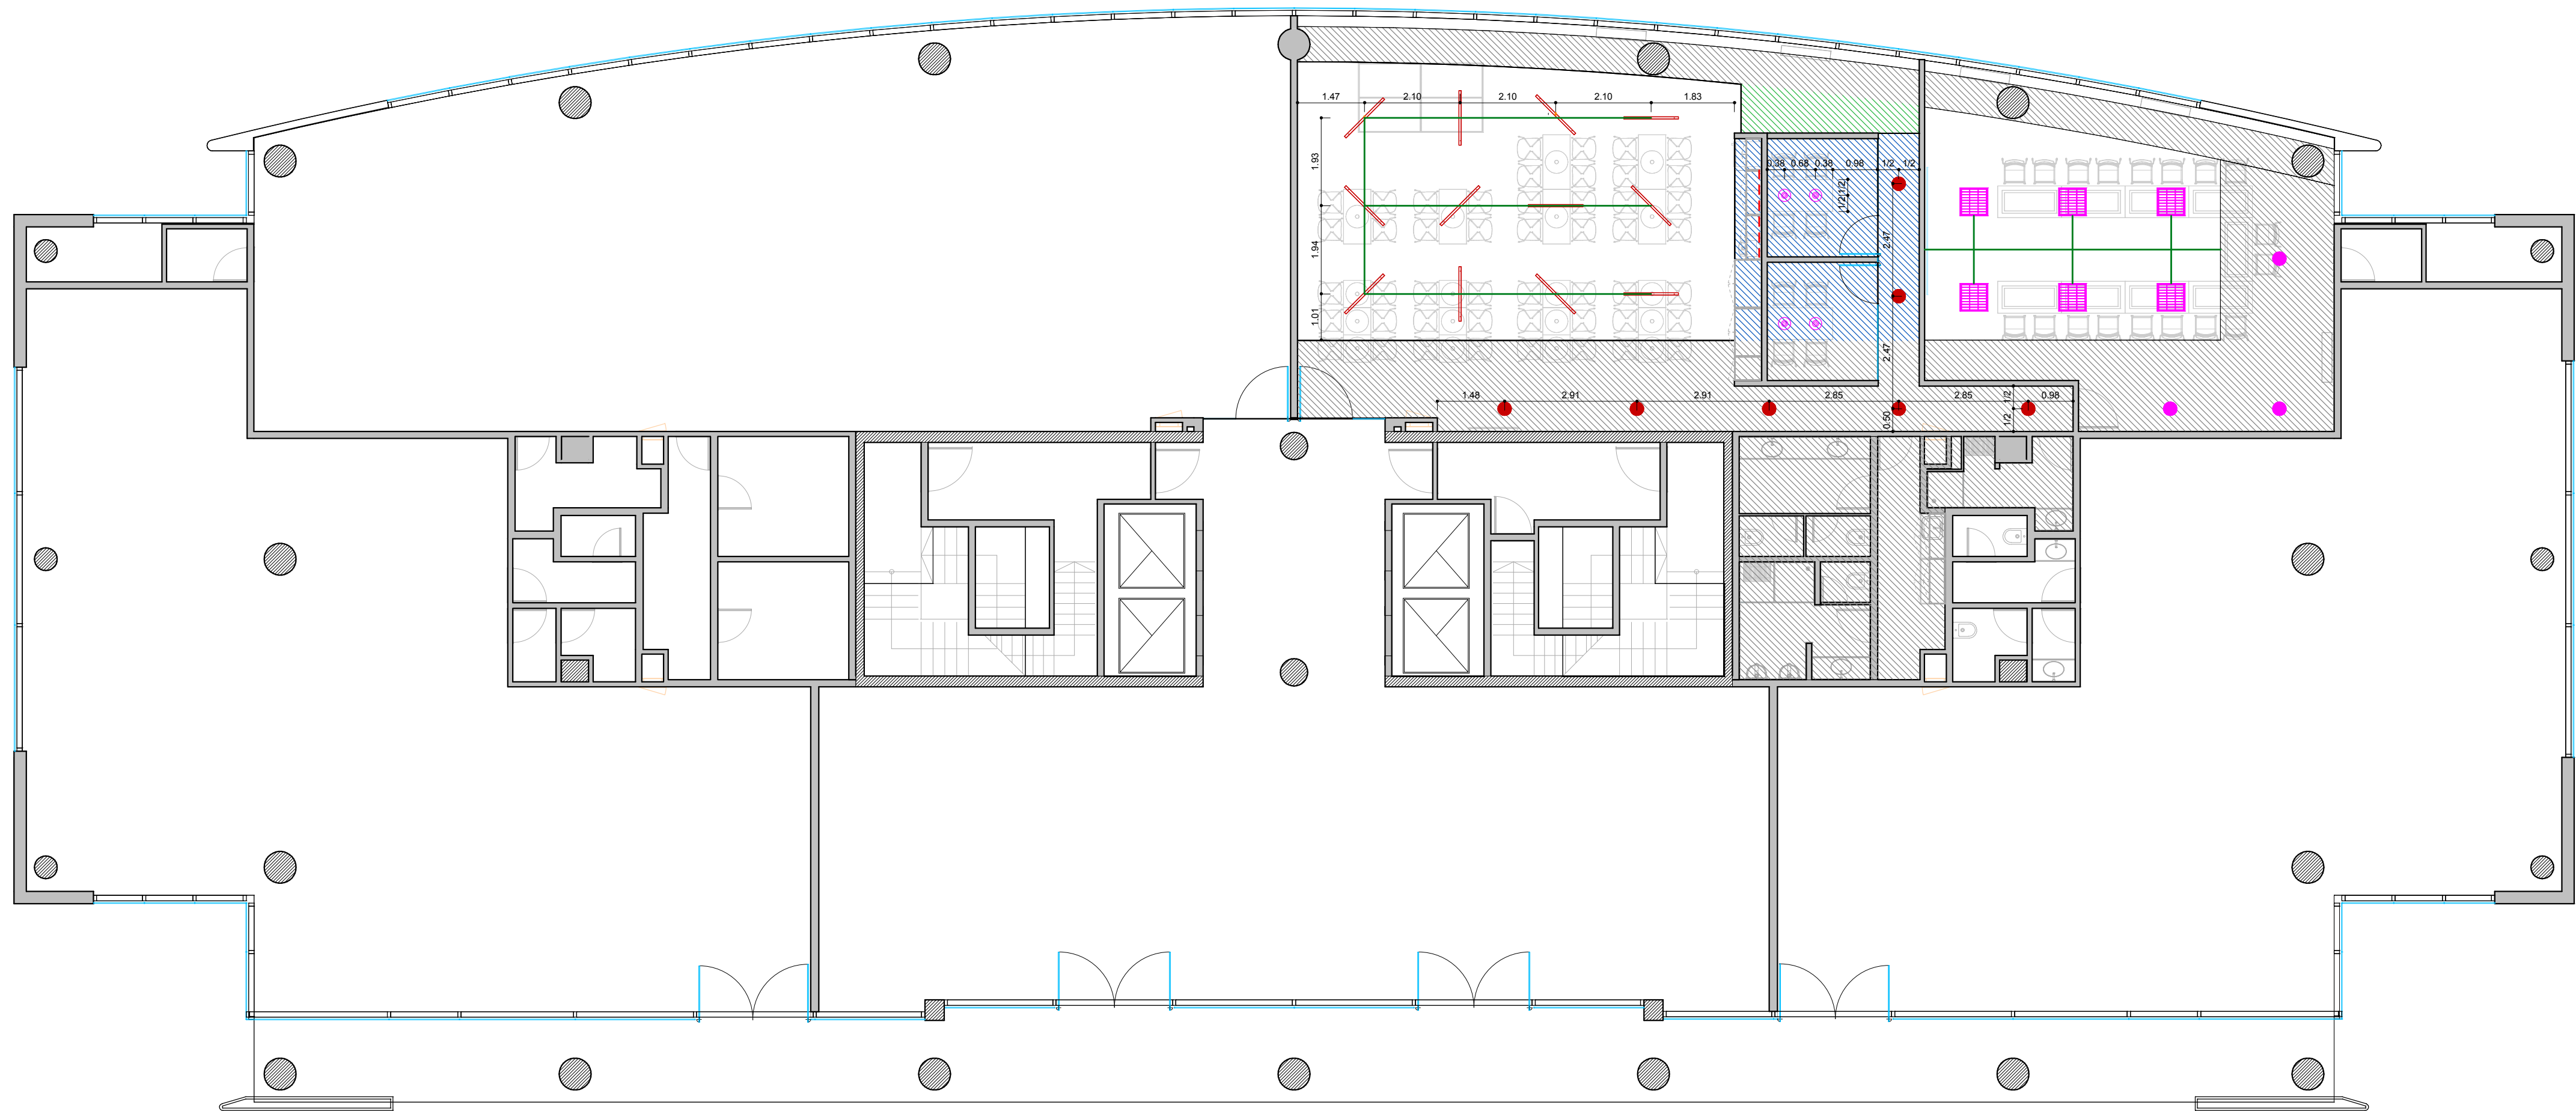

REFERENCIAS CIELORRASO



Durlock

Altura A

Altura B: 2.82m

Altura C: 2.50m

EXISTENTE

Luminarias existentes reutilizadas

Luminaria lineal de cahapa doblada
tipo Tasso. Color Rojo

Luminaria embutida Led. Diam 20

Iluminación Led bajo alacena



TUTEUR

OB
2.2

PLANO PB - Cielorrasos
ESCALA 1 : 100
FECHA 24/10/2016
PROYECTISTA VM
NOTAS -

Todas las medidas se verificarán en obra.

El proyecto y el diseño indicados en este plano
son propiedad intelectual de Contract S.A.
Está prohibida su utilización total o parcial sin la
expresa autorización escrita de la empresa.

contract
workplaces

Manuel Ugarte 1665 - Piso 5
Buenos Aires - Argentina
Tel: +54 11 3220-3500
info@contract.com.ar
www.contractworkplaces.com