


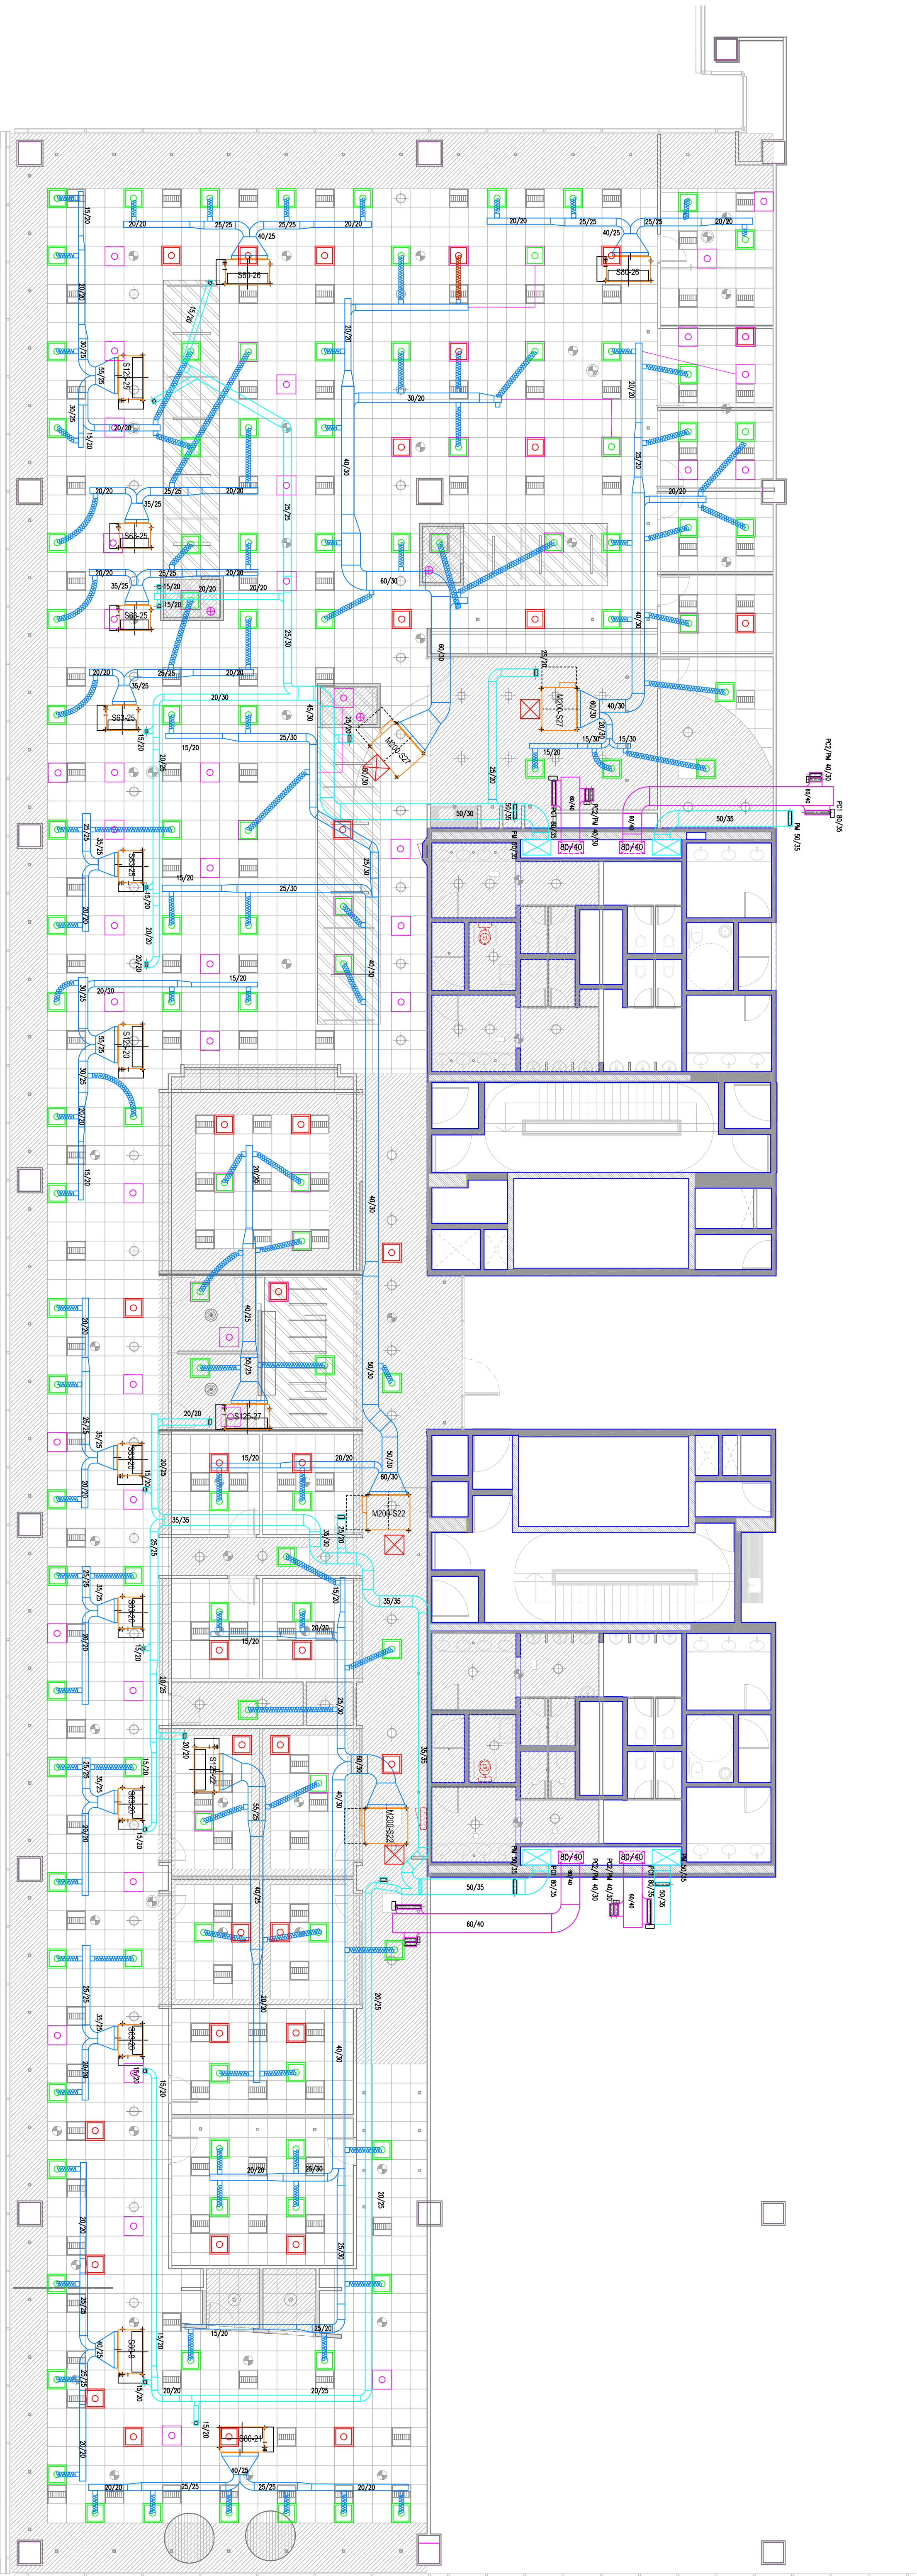

REFERENCIAS AIRE ACONDICIONADO

- Difusor Nuevo
- ◻ Difusor Reubicado
- ◻ Difusor Reubicado
- Conductor Nuevo



CASADORES DE COCOMILCO
2860 - PISO 03
IT 5.1

PLANO INST. TERMOMECANICA
ESCALA 1:100
FECHA 23.08.2016
PROYECTISTA JB
NOTAS

Todas las medidas se verifican en obra.

El proyecto y el diseño indicados en este plano
Está prohibida su utilización total o parcial sin la
expresa autorización escrita de la empresa.

contract
workplaces

Manual Umana 1661 - Piso 5
Tel: +54 11 32055500
info@contract.com.ar
www.contractworkplaces.com