


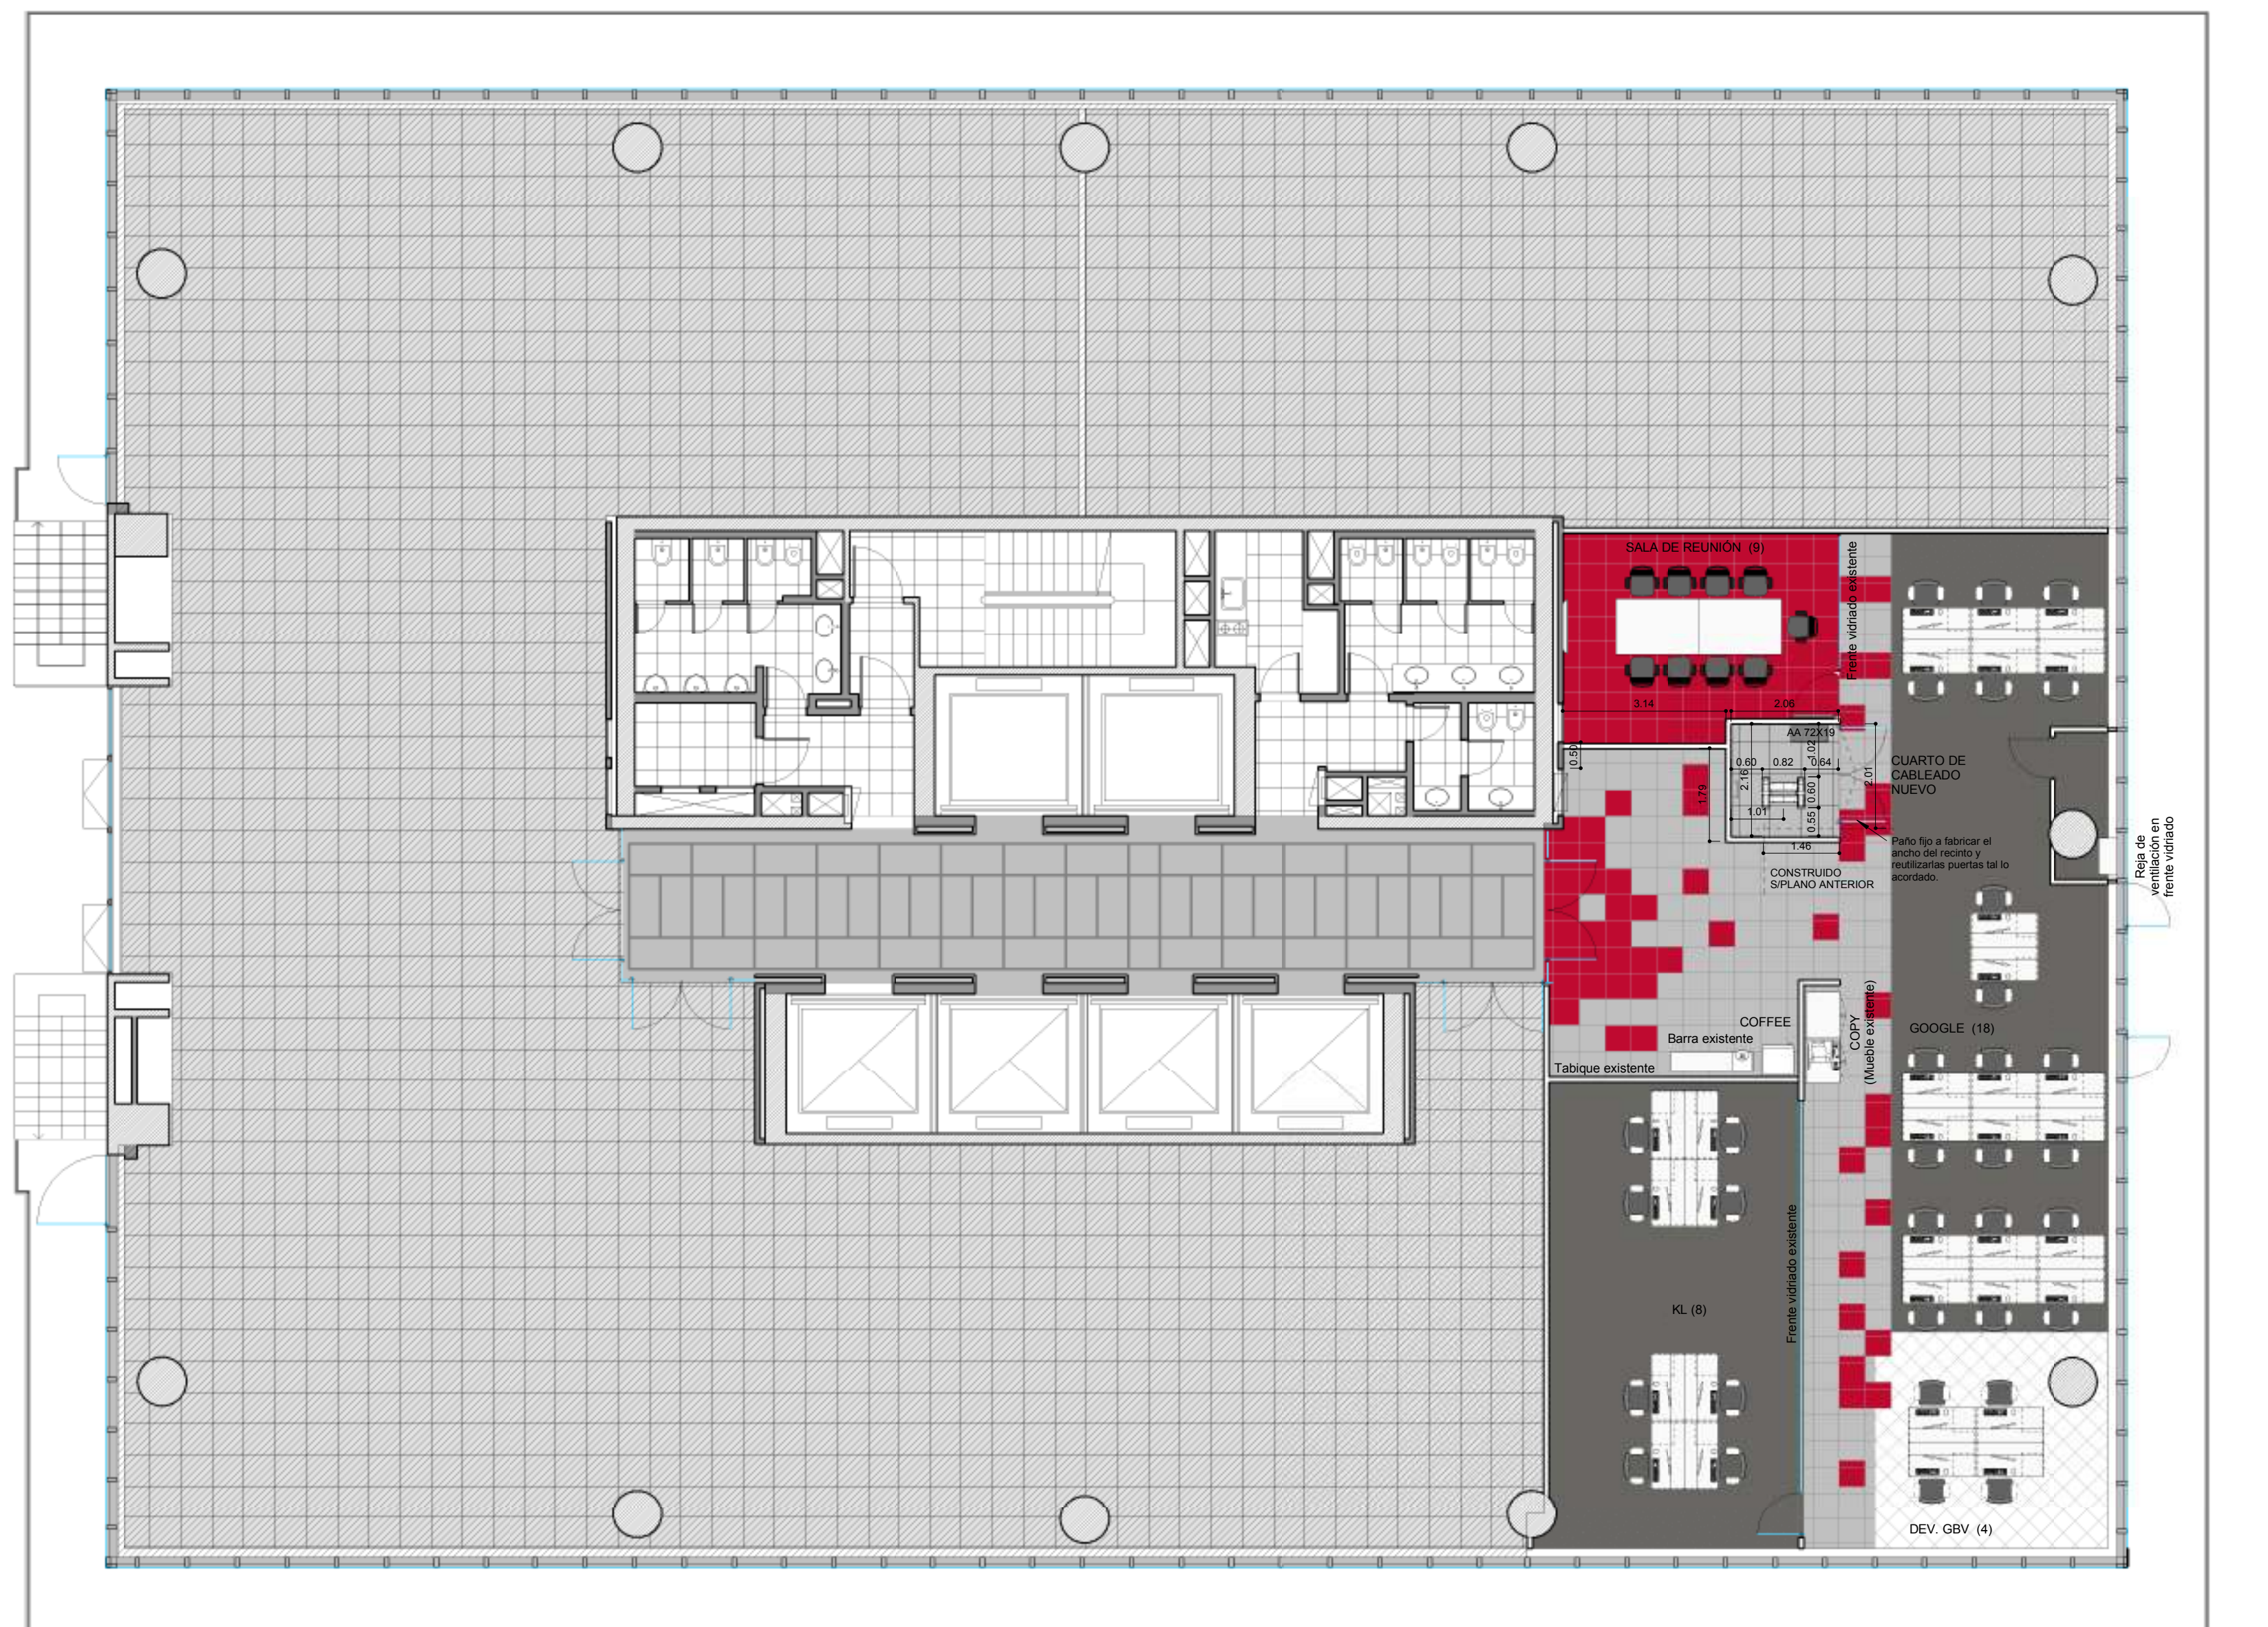

MORAVIA

TORRE NORDLINK

**AR
1.1.4**

PLANO Layout - Piso 08
ESCALA 1 : 100
FECHA 29/12/2016
PROYECTISTA JB
NOTAS -

Todas las medidas se verificarán en obra.

El proyecto y el diseño indicados en este plano son propiedad intelectual de Contract S.A. Está prohibida su utilización total o parcial sin la expresa autorización escrita de la empresa.

**contract
workplaces**

Manuel Ugarte 1665 - Piso 5
Buenos Aires - Argentina
Tel: +54 11 3220-3550
info@contract.com.ar
www.contractworkplaces.com