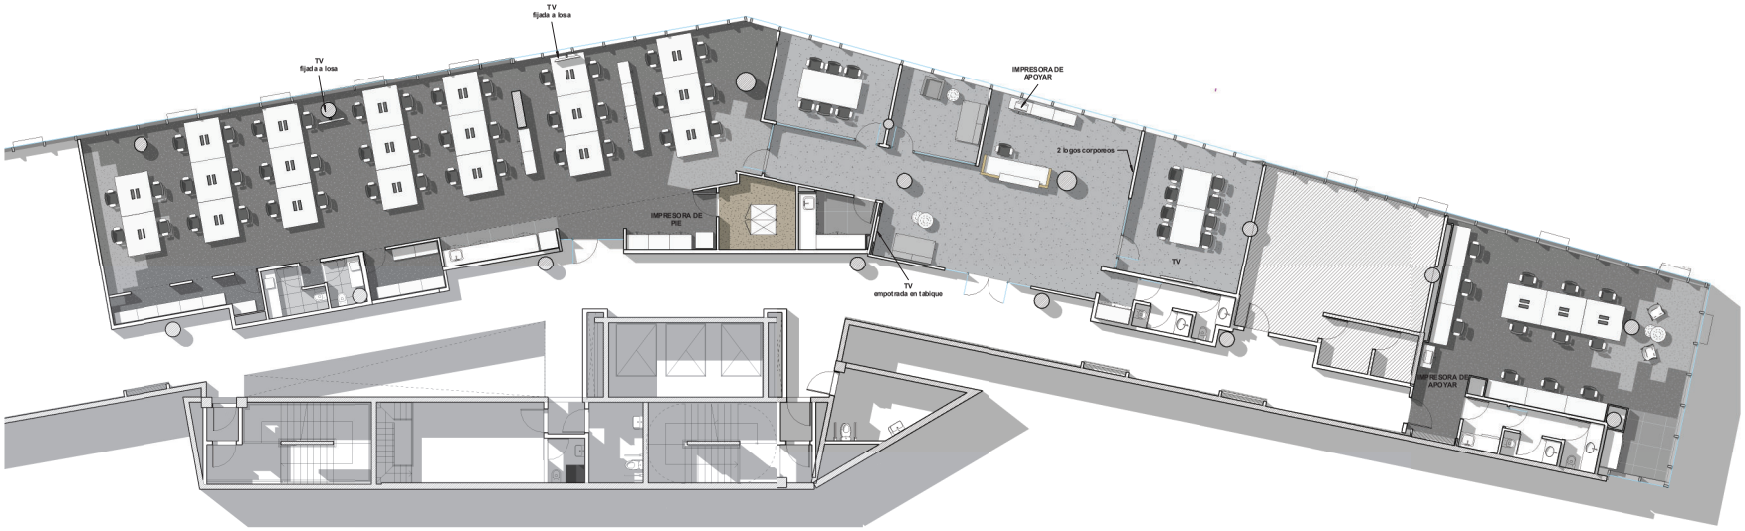

TRAFIGURA

SALGUERO LINE

AR 1.3

PLANO	LAYOUT P04
ESCALA	1 : 100
FECHA	27/02/2018
PROYECTISTA	MJT
NOTAS	-

Todas las medidas se verificarán en obra.

El proyecto y el diseño indicados en este plano son propiedad intelectual de Contract S.A. Está prohibida su utilización total o parcial sin la expresa autorización escrita de la empresa.

contract workplaces

Manuel Ugarte 1667 - Piso 5
Buenos Aires - Argentina
Tel: +54 11 3220-3900
info@contract.com.ar
www.contractworkplaces.com