


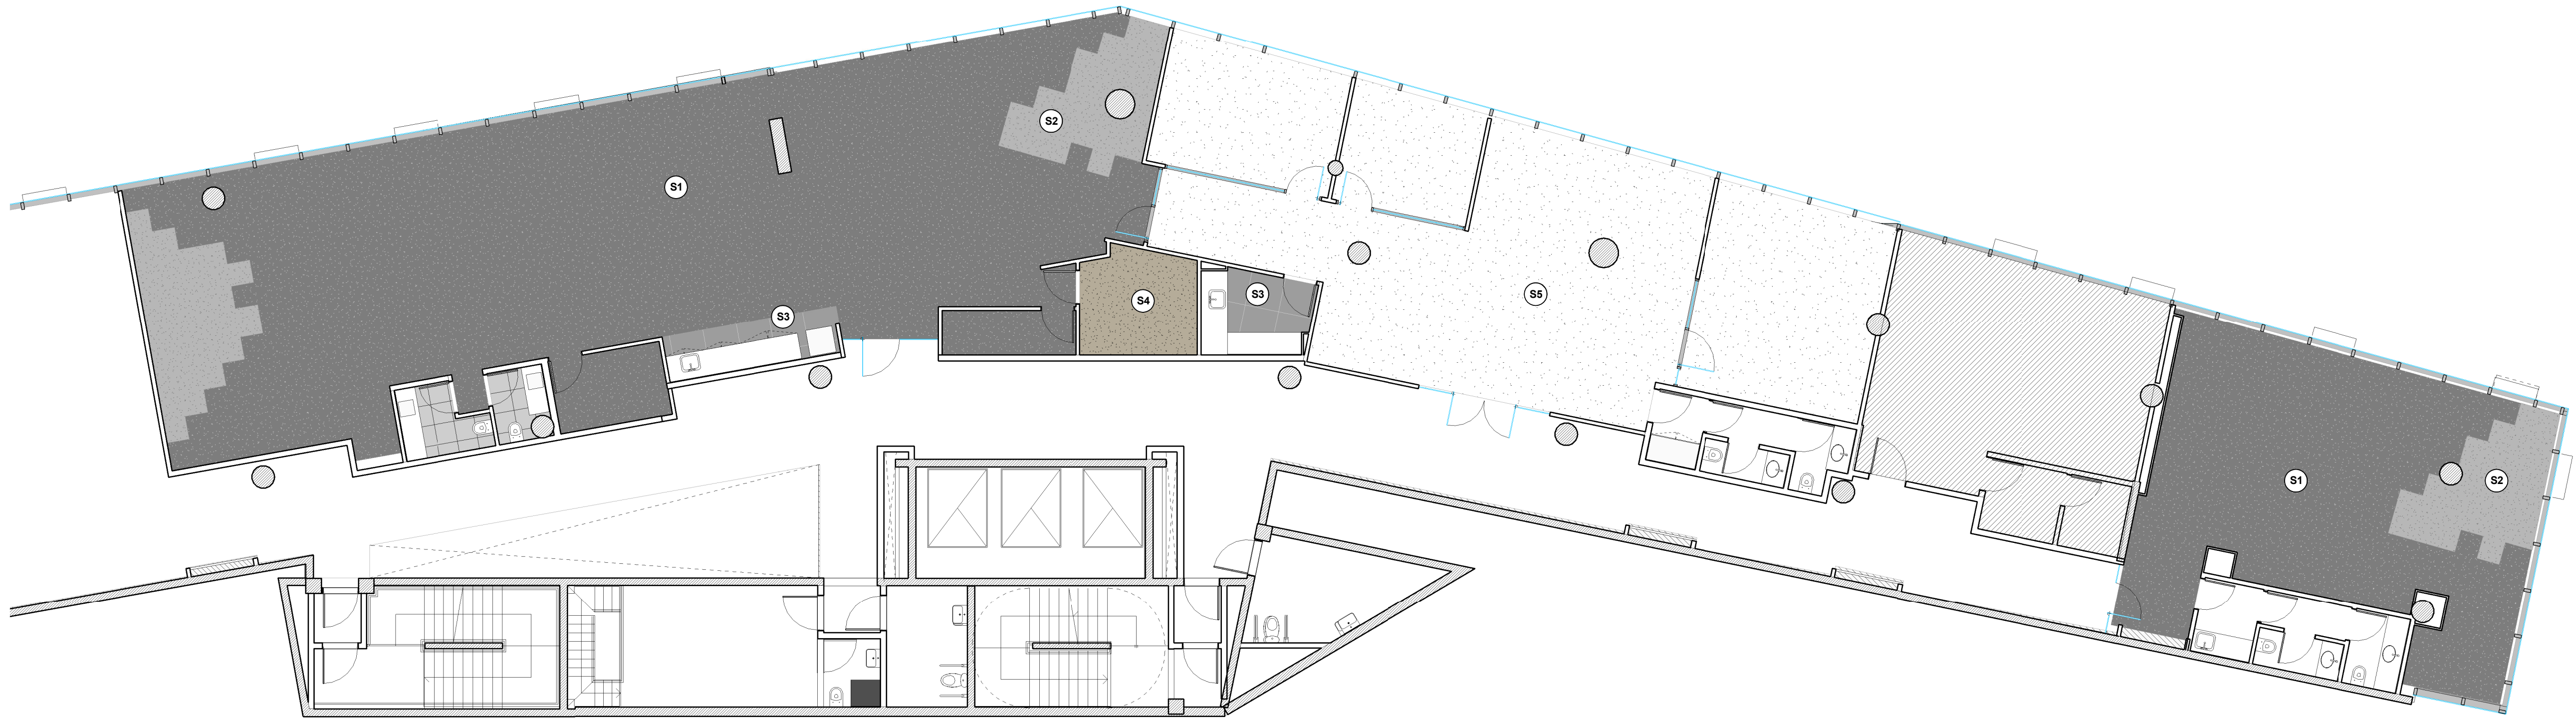

REFERENCIAS SOLADO

- S1
ALFOMBRA MODULAR MARCA
MODULYSS - LINEA PIXEL CODIGO 965
Superficie= 240mts²
- S2
ALFOMBRA MODULAR MARCA
MODULYSS - LINEA PIXEL CODIGO 957
Superficie= 54mts²
- S5
ALFOMBRA MODULAR MARCA
MODULYSS - LINEA XXXX
Superficie= 125mts²
- S3
PISO VINILICO JET STONE - MODULAR
90cm X90cm - COLOR 46942
Superficie= 10mts²
- S4
PISO ENCASTRABLE INDELVAL
Superficie= 12mts²

SANITARIOS

- PORCELANATO
MOODS GRIS PULIDO / SAN LORENZO
Medidas 56cmX56cm
Superficie= 13mts²

SOLIA

PERFIL ATRIM EN "L"



SALGUERO LINE

OB
2.7

PLANO SOLADOS P04
ESCALA 1 : 100
FECHA 01/02/2018
PROYECTISTA MJT
NOTAS -

Todas las medidas se verificarán en obra.

El proyecto y el diseño indicados en este plano son propiedad intelectual de Contract S.A. Está prohibida su utilización total o parcial sin la expresa autorización escrita de la empresa.

contract
workplaces

Manuel Ugarte 1667 - Piso 5
Buenos Aires - Argentina
Tel: +54 11 3220-3500
info@contract.com.ar
www.contractworkplaces.com