




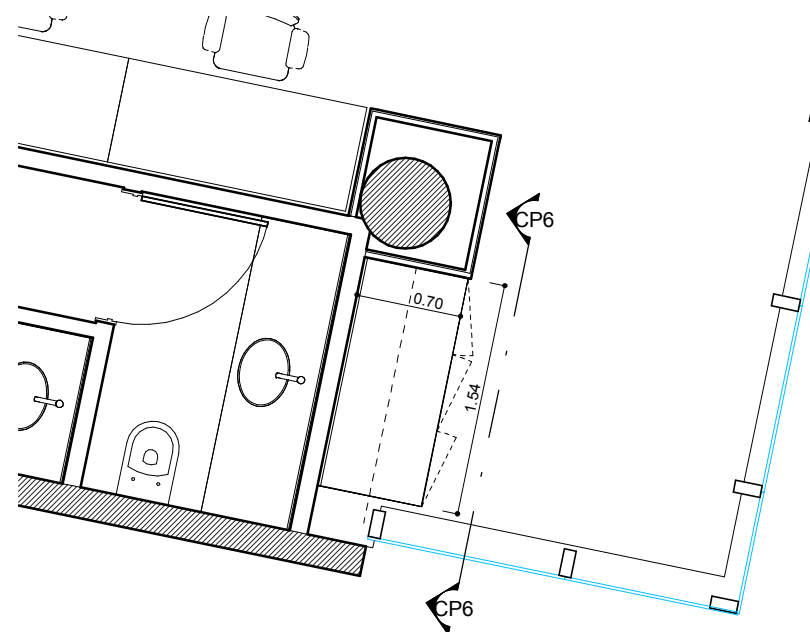

COFFEE POINT N°6

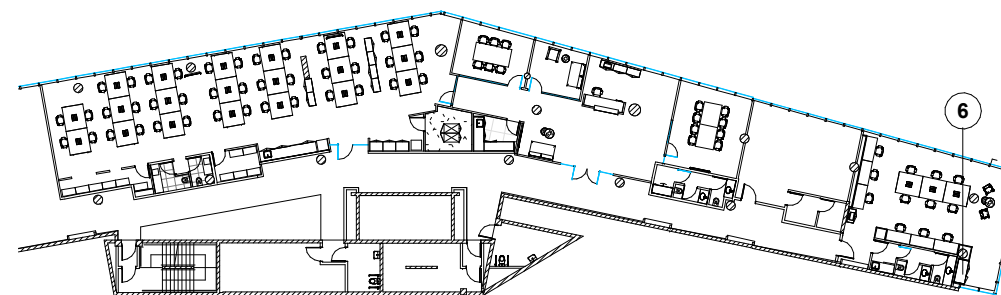

PLANO UBICACION
COFFEE POINT N°6 PISO 04 /

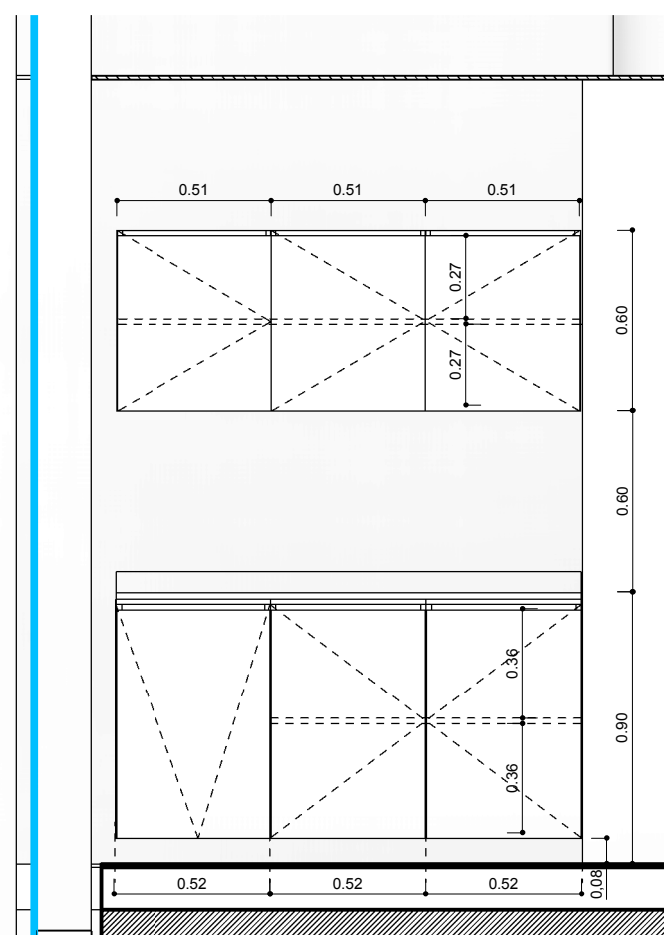

CORTE CP6

ESPECIFICACIONES TECNICAS

MUEBLE COPY AREA

- 1- MUEBLES EN MDF TERMINACION MELAMINA FAPLAC / **LINEA HILADOS, COLOR SEDA GIORNO**
- 2 - ESTANTES REGULABLES EN MELAMINA COLOR BLANCO, TAPACANTO ABS MISMO COLOR
- 3- ZOCALO REUNDIDO ALTURA 8cm /

NOTA:
TODAS LAS PUERTAS VAN SIN HERRAJES, CANTO SUPERIOR A 45° PARA APERTURA DE LAS MISMAS

MODULO ALACENA CON ILUMINACION - PROFUNDIDAD 0.35mts
MESADA PROFUNDIDAD 0.70 mts



SALGUERO LINE

CP
9.6

PLANO	COFFEE POINT 6
ESCALA	1 : 25
FECHA	23/02/2018
PROYECTISTA	MJT
NOTAS	-

Todas las medidas se verificarán en obra.

El proyecto y el diseño indicados en este plano son propiedad intelectual de Contract S.A. Está prohibida su utilización total o parcial sin la expresa autorización escrita de la empresa.

contract
workplaces

Manuel Ugarte 1667 - Piso 5
Buenos Aires - Argentina
Tel: +54 11 3220-3500
info@contract.com.ar
www.contractworkplaces.com