



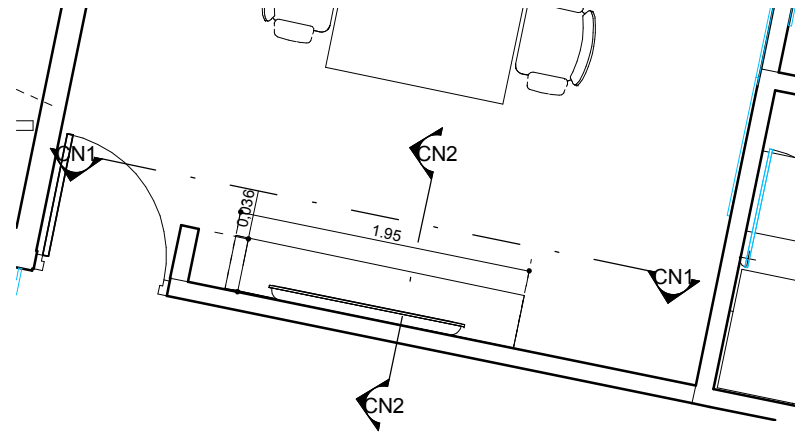


PLANO UBICACION
GUARDADO ESPECIAL SALA DE REUNION 6pp - 2 PISO

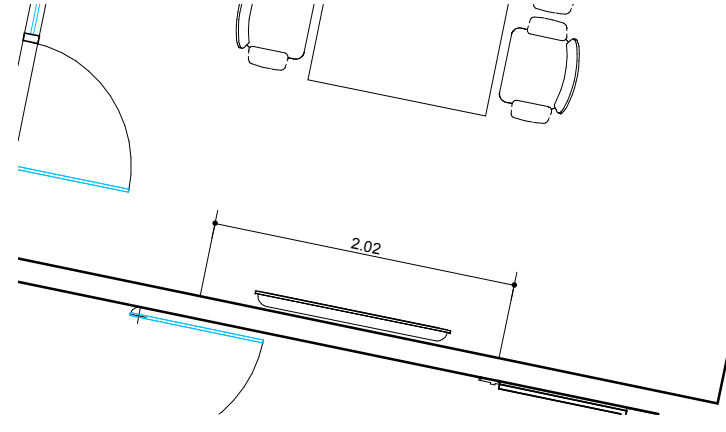


PLANO UBICACION
GUARDADO ESPECIAL SALA DE REUNION 8pp - 4 PISO

ESPECIFICACIONES TECNICAS
MUEBLE DE GUARDADO SALA REUNION CANTIDAD =2

- 1- PORTICO EN MDF ESPESOR 5 cm / TERMINACION LAQUEADO COLOR BLANCO / BUÑA DE SEPARACION INDICADA EN VISTA
- 2- FALSO FONDO PARA CABLEADO / IDEM TERMINACION QUE ITEM 1
- 3- PUERTAS DE ABRIR SIN HERRAJES, TERMINACION A 45° PARA APERTURA DE LAS MISMAS / TERMINACION MARCA MASISA - LINEA LACA - COLOR BLANCO

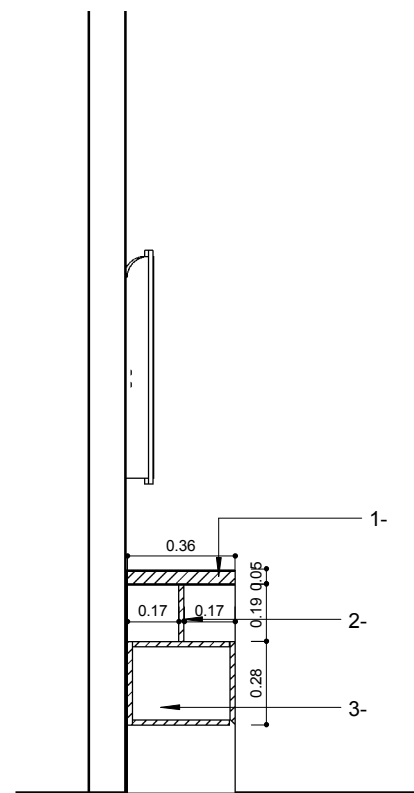

CORTE CN1

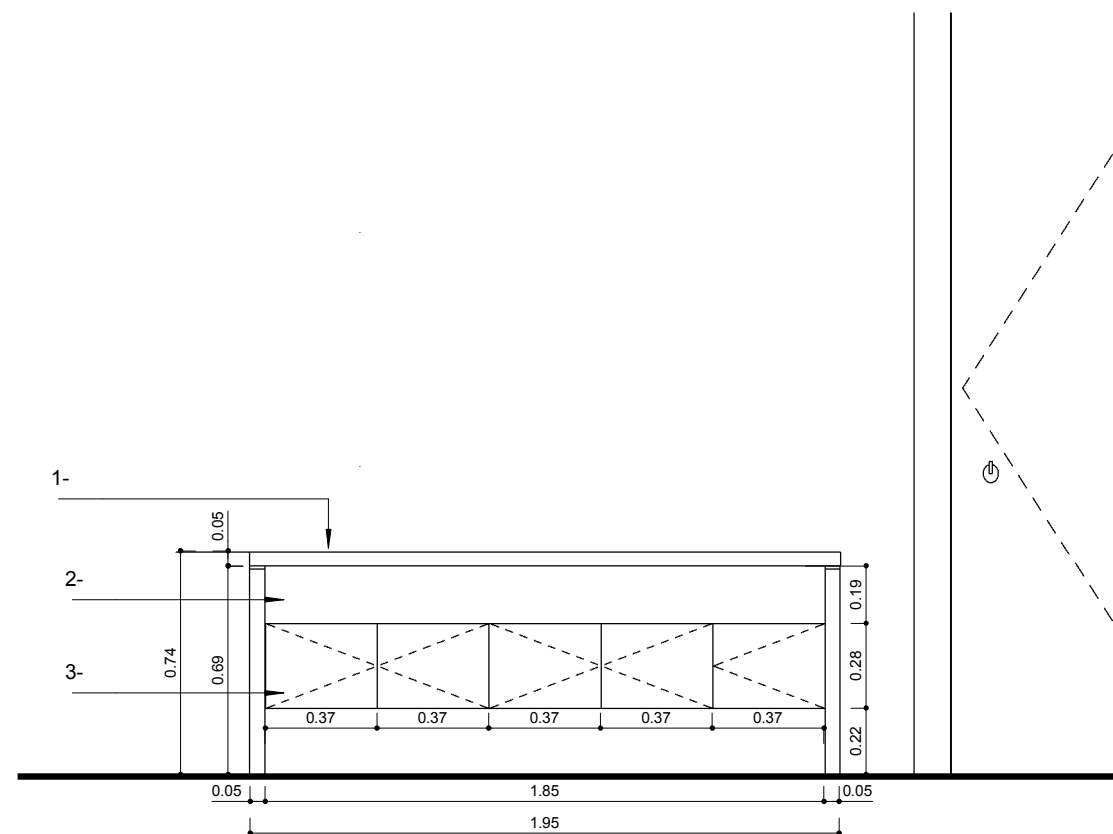

CORTE CN2



SALGUERO LINE

ME
9.4

PLANO	GUARDADO S.REUNIONES
ESCALA	1 : 25
FECHA	23/02/2018
PROYECTISTA	MJT
NOTAS	-

Todas las medidas se verificarán en obra.

El proyecto y el diseño indicados en este plano son propiedad intelectual de Contract S.A. Está prohibida su utilización total o parcial sin la expresa autorización escrita de la empresa.

contract
workplaces

Manuel Ugarte 1667 - Piso 5
Buenos Aires - Argentina
Tel: +54 11 3220-3500
info@contract.com.ar
www.contractworkplaces.com