




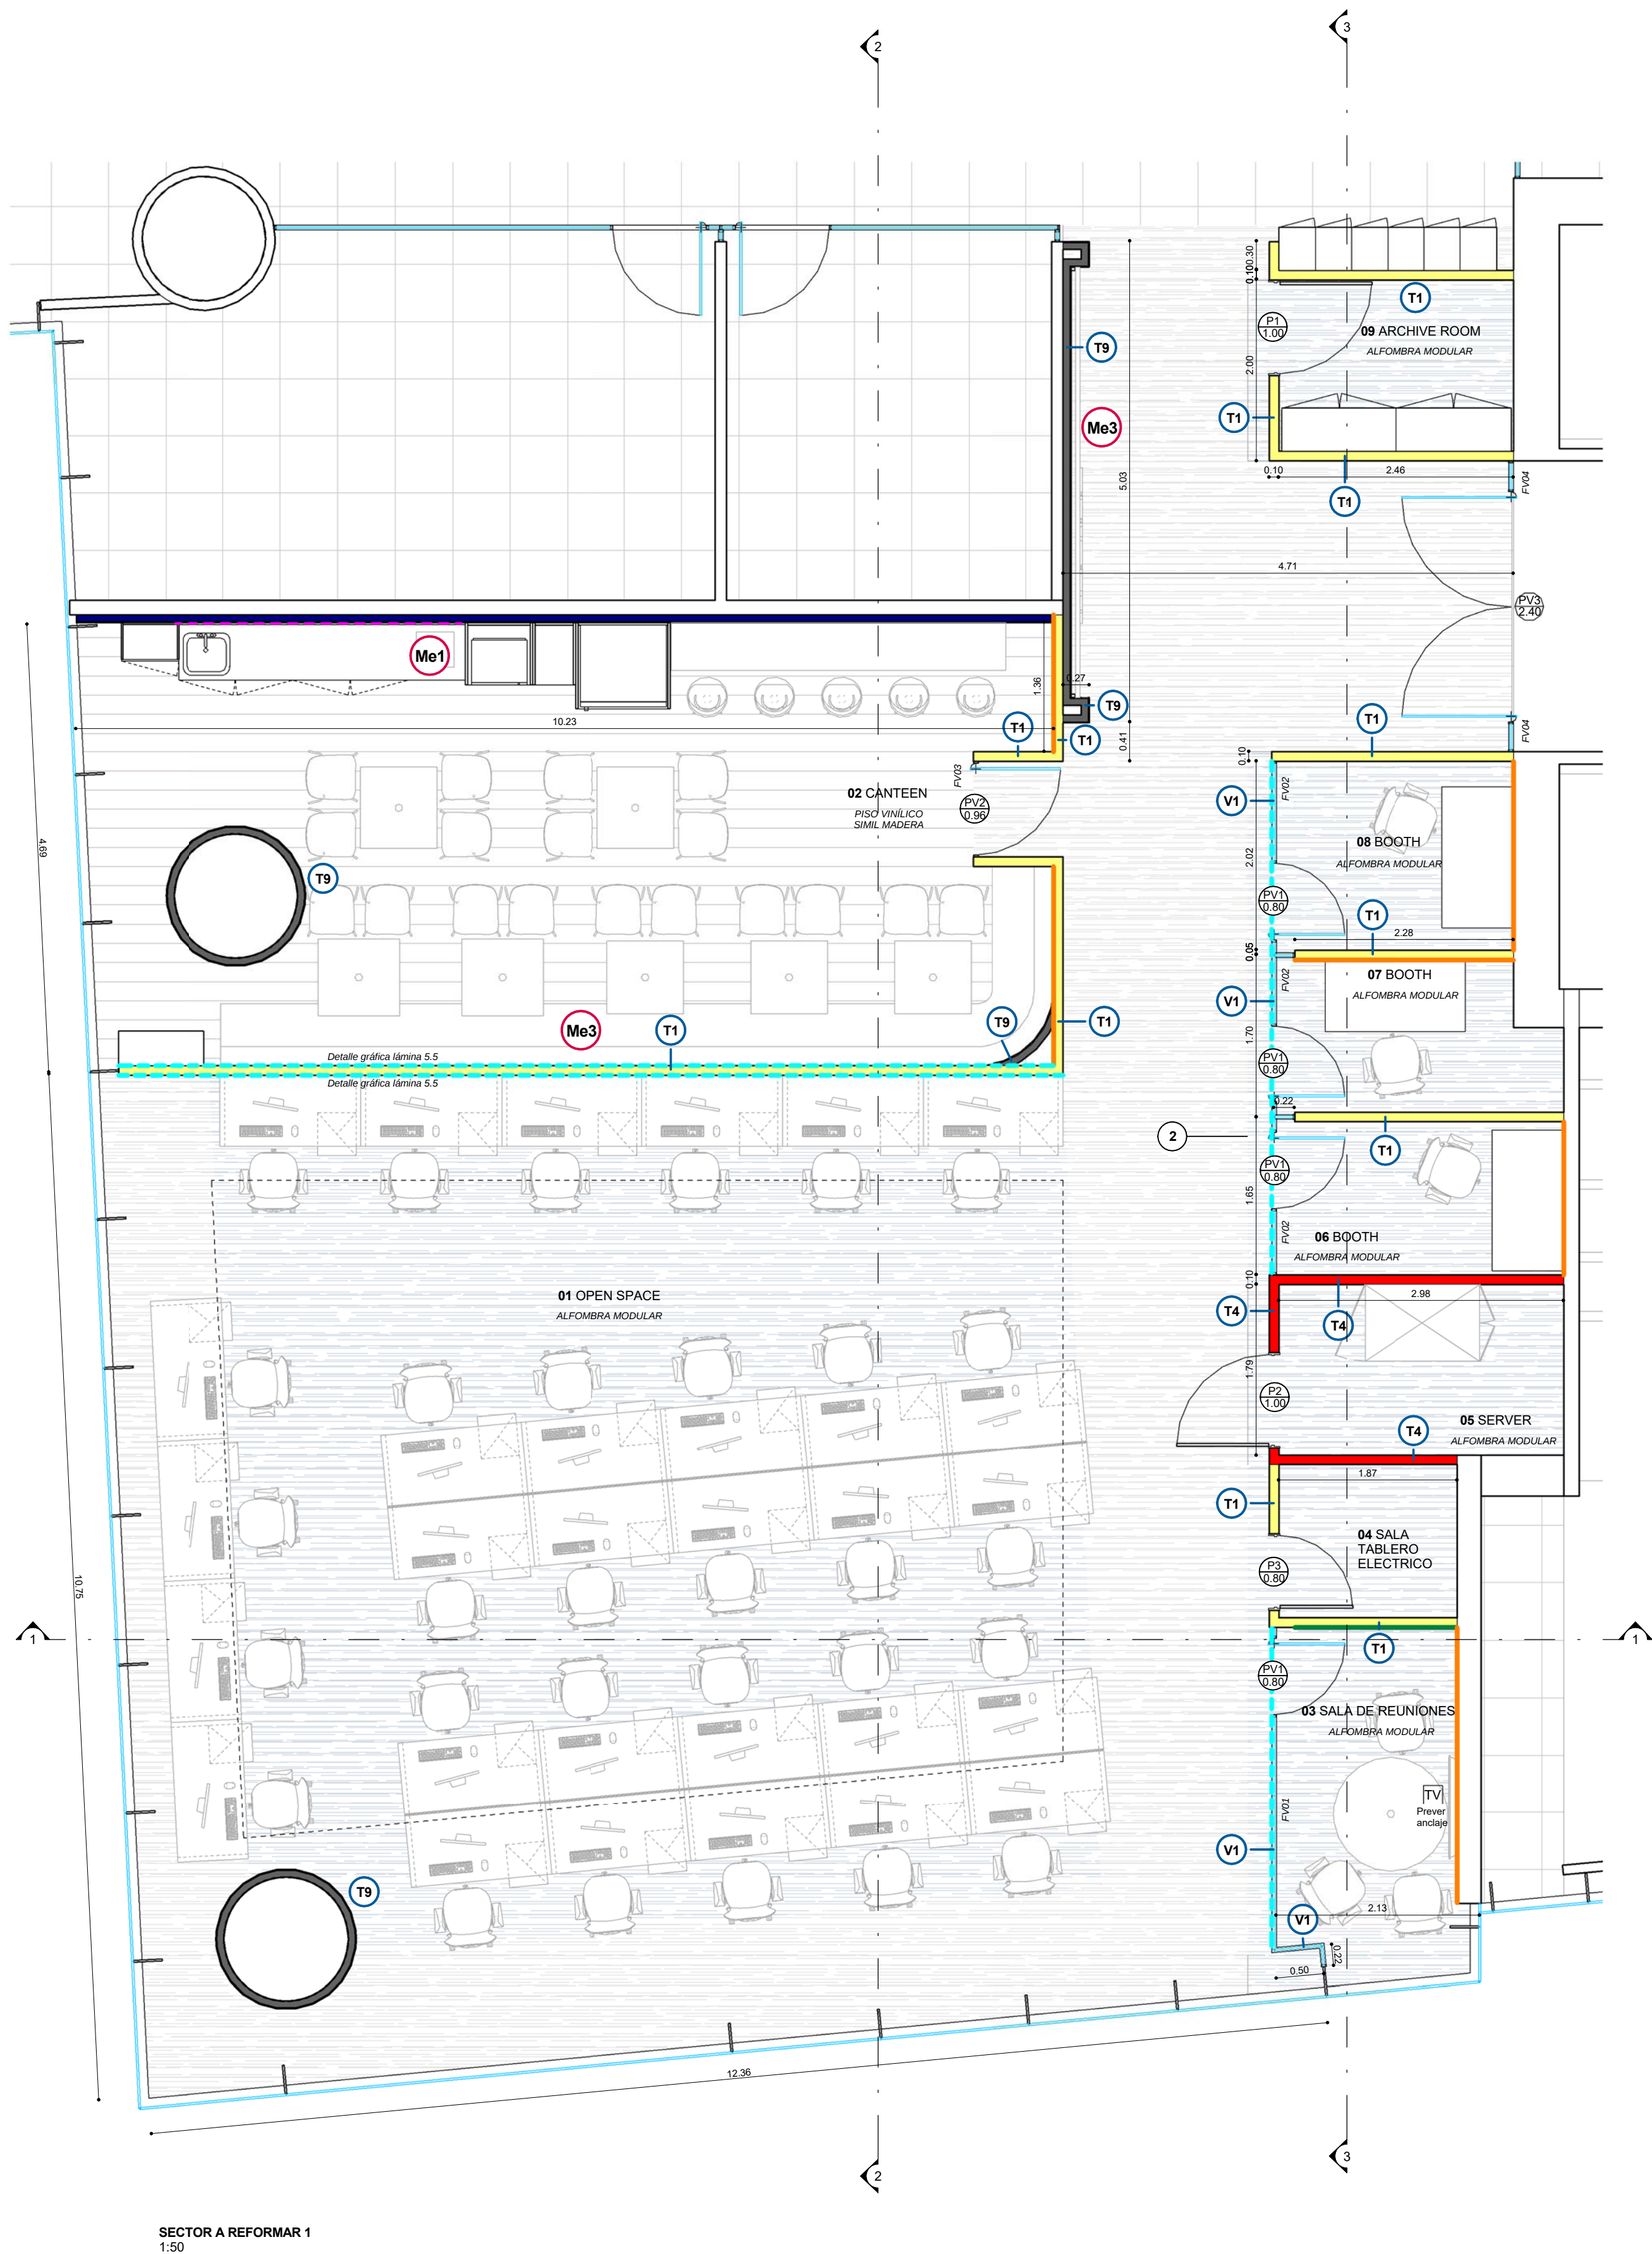

SECTOR A REFORMAR 1
1:50


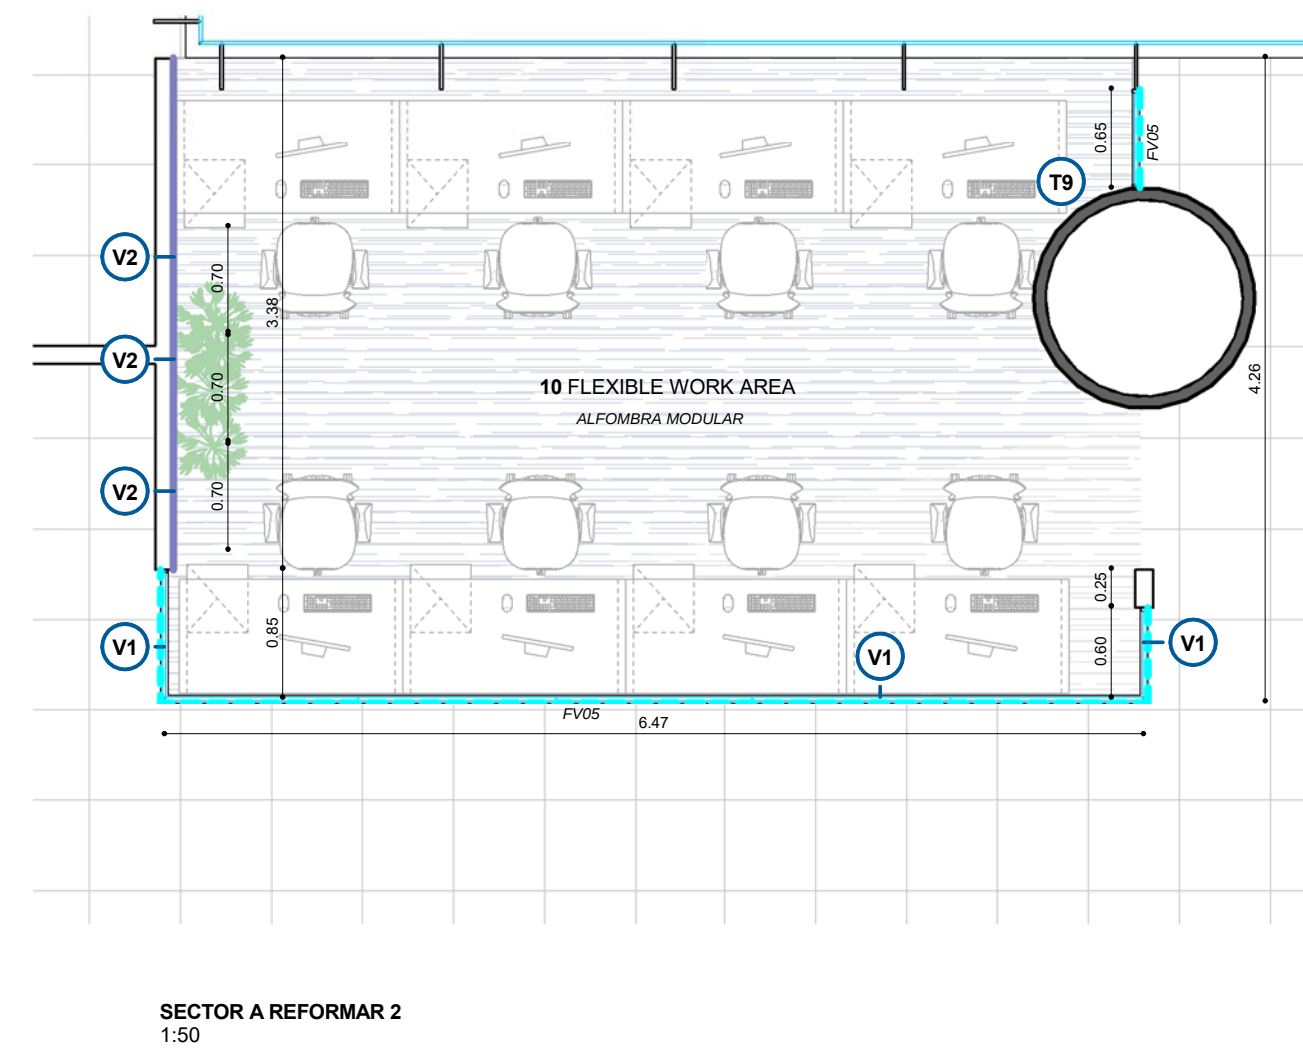


SECTOR A REFORMAR 2
1:50

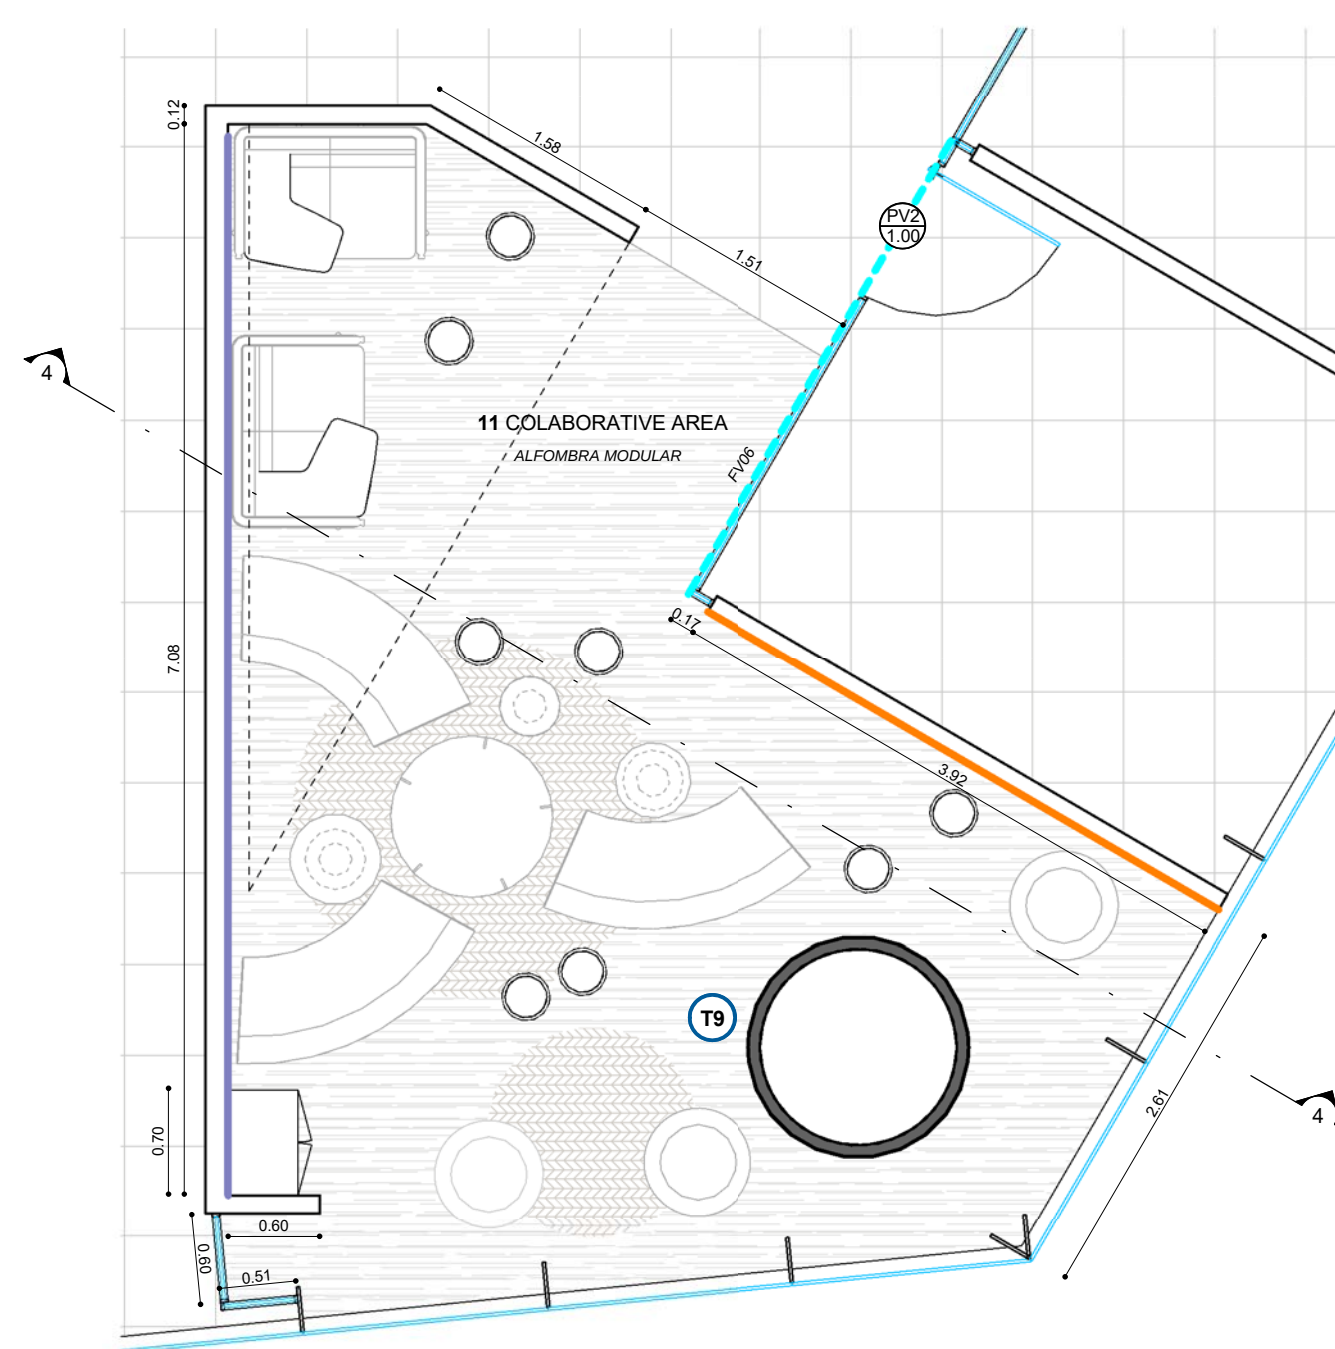

SECTOR A REFORMAR 3
1:50

PLANTA UBICACIÓN 1:500
PISO 7

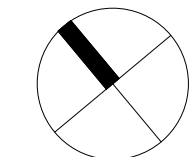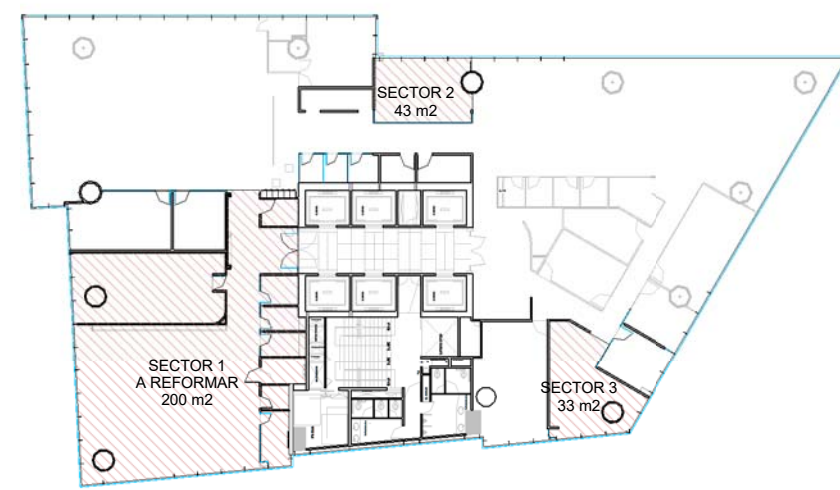

REFERENCIAS TABIQUERÍA

- MURO ó TABIQUE EXISTENTE
- TABIQUE A CONSTRUIR
- T1 SIMPLE PLACA BLANCA (estándar) con aislación - h: hasta losa
- T4 SIMPLE PLACA ROJA (ignífuga) con aislación - h: hasta losa
- T9 MEDIO FORRO PLACA BLANCA con aislación - e: 8.25cm - h: hasta losa
- T11 MEDIO FORRO PLACA VERDE (hidrófuga) con aislación - e: 8.25cm - h: hasta losa
- R REFUERZOS EN DURLOCK según plano detalle correspondiente
- TV TV altura de colocación 1.60 m a eje
- V1 PANEL VIDRIADO laminado ó templado e: 9mm - h: hasta cielorraso
- V2 PANEL VIDRIADO cover glass e: 5mm - h: hasta cielorraso
- Pintura color: RAL9010
- Pintura color: Huntington Beige
- Pintura color Process Blue PANTONE 314C
- Revestimiento cerámico
- Lambrín de Cerámica 30"x60 cm Marca: Inter ceramic Modelo: Stripes Yellow
- Gráfica a definir
- PT TIPO DE PUERTA ANCHO DE VANO
- P1- PUERTA SIMPLE BLANCA bastidor enchapadas en MDF 5mm con marcos de madera dura montados a refuerzo de madera en tabique Durlock. Terminación: laqueada color blanco. Medidas (Ancho y Altura): 1.00m x 2.60m Cant.: 1
- P2- PUERTA SIMPLE CORTAFUEGO atornilladas a refuerzo de madera en tabique drywall. Terminación: madera clara o pintura. Medidas (Ancho y Altura): 1.00m x 2.13m Cant.: 1
- P3- PUERTA SIMPLE BLANCA bastidor enchapadas en MDF 5mm con marcos de madera dura montados a refuerzo de madera en tabique Durlock. Terminación: laqueada color blanco. Medidas (Ancho y Altura): 0.80m x 2.60m Cant.: 1
- PV1- PUERTA SIMPLE BATIENTE DE VIDRIO Vidrio templado 9mm y marco de aluminio esmerilado. Periferia y herrajes a definir. Medidas (Ancho y Altura): 0.80 x 2.60m Cant.: 4
- PV2- PUERTA SIMPLE BATIENTE DE VIDRIO Vidrio templado 9mm y marco de aluminio esmerilado. Periferia y herrajes a definir. Medidas (Ancho y Altura): 1.00 x 2.60m Cant.: 2
- PV3- PUERTA DOBLE BATIENTE DE VIDRIO Vidrio templado 9mm y marco de aluminio esmerilado. Periferia y herrajes a definir. Medidas (Ancho y Altura): 2.40 x 2.60m Cant.: 1

Vestas

VESTAS PISO 7

PB
4.1

PLANO Arquitectura
ESCALA 1:50
FECHA 16/11/2018
PROYECTISTA JF
NOTAS

Todas las medidas se verificarán en obra.

El proyecto y el diseño indicados en este plano son propiedad intelectual de Contract Workplaces MX S.A. de C.V. Está prohibida su utilización total o parcial sin la expresa autorización escrita de la empresa.

contract workplaces

Torre Corporativa Nápoles
Av. Insurgentes 863 - Piso 7 - Of. 743
Col. Nápoles - Del. Benito Juárez
CP. 03810 - Ciudad de México
Tel. +52 55 5005-6762
info@contractworkplaces.com
www.contractworkplaces.com