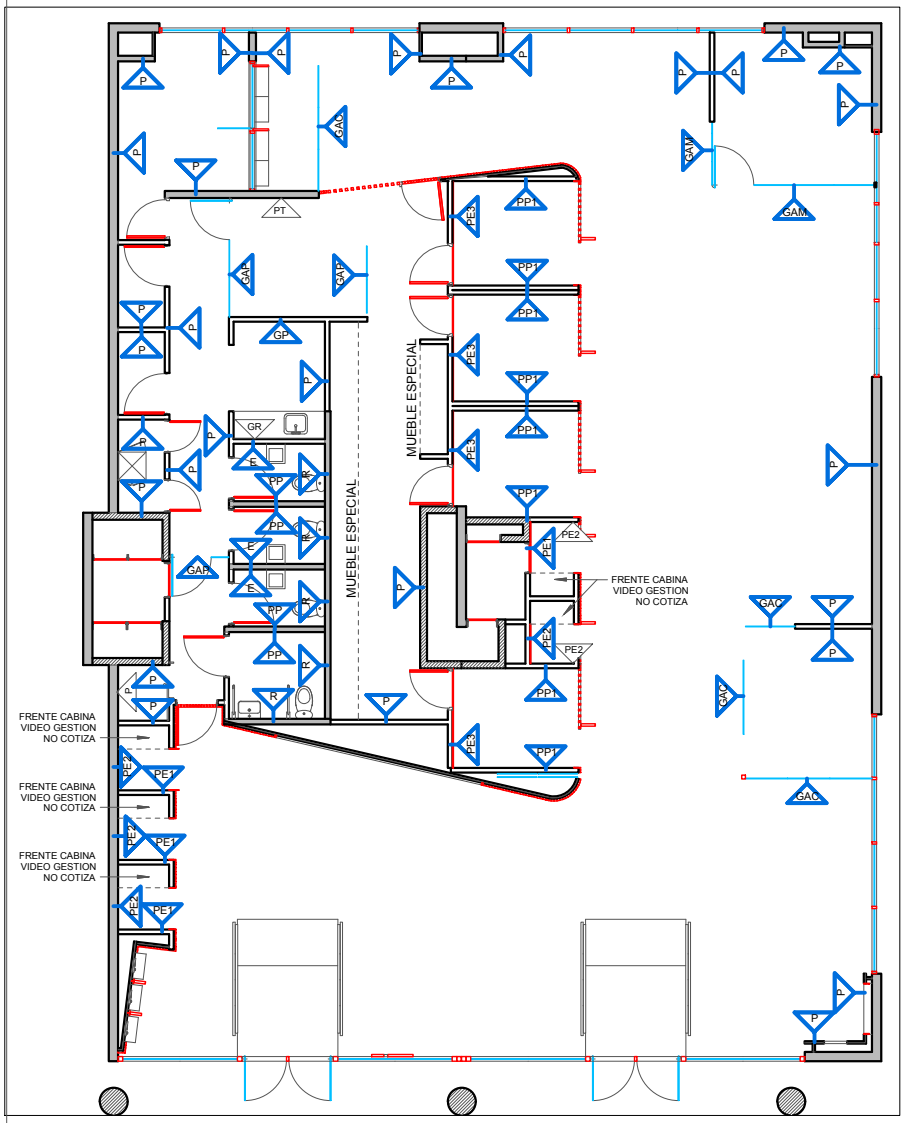

REFERENCIAS TERMINACIONES

P	*PINTURA LATEX SANITADO COLOR BLANCO*
PT	*PINTURA TINTOMETRICO / COLOR A DEFINIR*
PP	*PAPEL VINILICO WALLCOVERING* *Ubicacion: Sanitarios*
PP1	*PAPEL VINILICO MODELO A DEFINIR* *Ubicacion: Box de atencion al publico*
PE1	*PANEL ENTELADO DE MANERA VERTICAL, 2 PANELES* *TELA VELUTI COLOR A DEFINIR* *Largo total= 1,10mts / Altura total= 2,30mts* *Ubicacion: Cabinas Auto gestion*
PE2	*PANEL ENTELADO DE MANERA VERTICAL, 2 PANELES* *TELA VELUTI COLOR A DEFINIR* *Largo total= 0,90mts / Altura total= 2,30mts* *Ubicacion: Cabinas Auto gestion*
PE3	*PANEL ENTELADO DE MANERA VERTICAL, 3 PANELES* *TELA VELUTI COLOR A DEFINIR* *Largo total= 2,30mts / Altura total= 2,30mts* *Ubicacion: Box de atencion al publico*
PE3	*PANEL ENTELADO DE MANERA VERTICAL, 3 PANELES* *TELA VELUTI COLOR A DEFINIR* *Largo total= 2,30mts / Altura total= 2,30mts* *Ubicacion: Box de atencion al publico*
R	*REVESTIMIENTO CERAMICO SAN LORENZO / MODELO* *NET BRILLANTE COLOR BLANCO TRABADO 10%* *Ubicacion: Sanitarios*
E	*ESPEJO LARGO TOTAL* *Medidas: 1,95mts (largo) X 1mts (alto)* *Ubicacion: Sanitarios*
GR	*ALSADA GRANITO NEGRO BRASIL* *Medidas: 1,95mts (largo) X 0,60mts (alto)* *Ubicacion: Office*
GAP	*GRAFICA APLICADA ALTO PEQUEÑO* *Ubicacion: Circulacion interna*
GAM	*GRAFICA APLICADA ALTO MEDIO* *Ubicacion: Jefe sucursal*
GAC	*GRAFICA APLICADA ALTO COMPLETO* *Ubicacion: Supervisor sucursal / Cajas*
GP	*GRAFICA APLICADA PARED* *Medidas: 1,97mts (largo) X 1,35mts (alto)* *Ubicacion: Office*

edenor

EDIFICIO BUREAU - PB **OB 2.4**

PLANO	TERMINACIONES
ESCALA	1 : 100
FECHA	25.10.2018
PROYECTISTA	MJT
NOTAS	-

Todas las medidas se verificarán en obra.

El proyecto y el diseño indicados en este plano son propiedad intelectual de Contract S.A. Está prohibida su utilización total o parcial sin la expresa autorización escrita de la empresa.

contract workplaces

Manuel Ugarte 1665 - Piso 5
Buenos Aires - Argentina
Tel: +54 11 3220-3500
info@contract.com.ar
www.contractworkplaces.com