



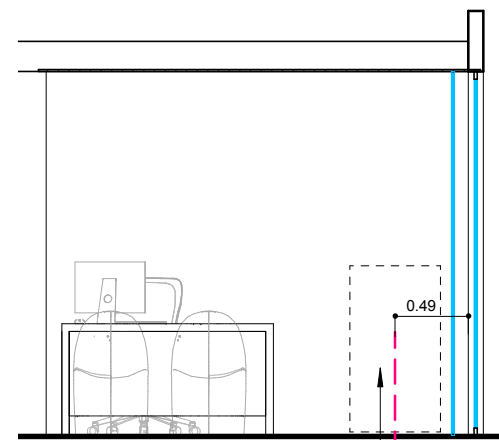

ESPACIO
PARA IMPRESORA DE PIE

VISTA 1


ESPACIO PARA IMPRESORA DE PIE
COTA DESDE FILO DE TABIQUE INTERNO
ACOMETIDA DESDE PISTO TECNICO
Cantidad de impresora =1

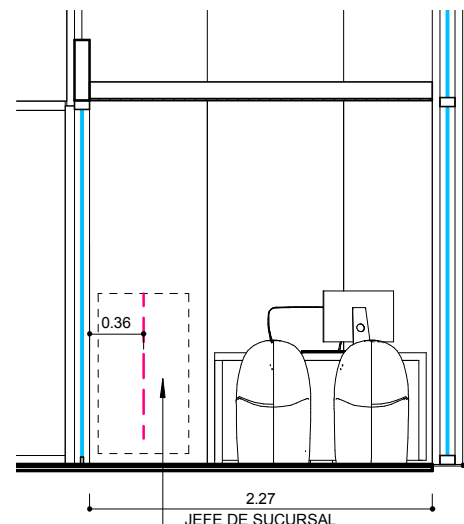

ESPACIO
PARA IMPRESORA DE PIE


VISTA 2

ESPACIO PARA IMPRESORA DE PIE
COTA DESDE FILO DE TABIQUE INTERNO
ACOMETIDA DESDE PISTO TECNICO
Cantidad de impresora =1

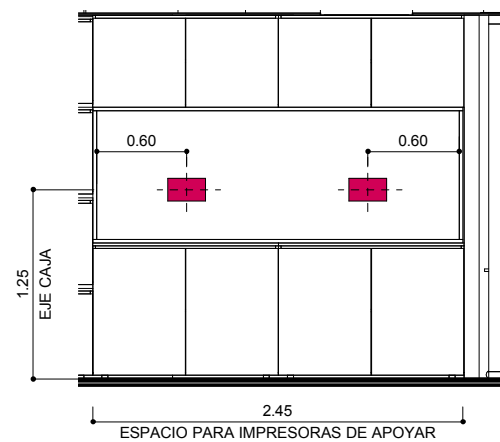


VISTA 3

ESPACIO PARA IMPRESORA DE APOYAR
COTA DESDE NPT A EJE
CABLEADO POR MUEBLE
Cantidad de impresoras =2

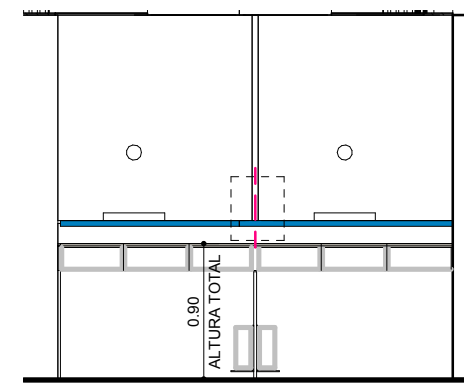

VISTA 4

ESPACIO PARA IMPRESORA DE APOYAR
COTA DESDE NPT A PUESTO DE TRABAJO
CABLEADO POR TABIQUE
Cantidad de impresora =1

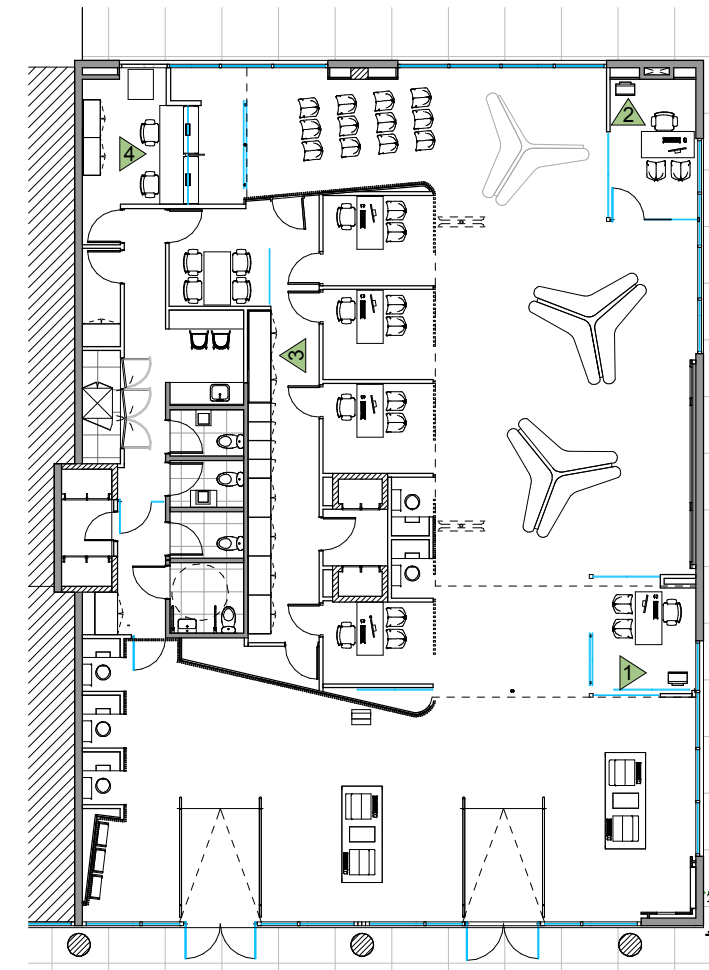

PLANTA UBICACION IMPRESORA
SEGUN LAYOUT EQUIPAMINETO

edenor

EDIFICIO BUREAU - PB

DT
9.8

PLANO	UBICACION IMPRESORAS
ESCALA	1 : 50
FECHA	16.01.2019
PROYECTISTA	MJT
NOTAS	-

Todas las medidas se verificarán en obra.

El proyecto y el diseño indicados en este plano son propiedad intelectual de Contract S.A. Está prohibida su utilización total o parcial sin la expresa autorización escrita de la empresa.

contract
workplaces

Manuel Ugarte 1665 - Piso 5
Buenos Aires - Argentina
Tel: +54 11 3220-3500
info@contract.com.ar
www.contractworkplaces.com