


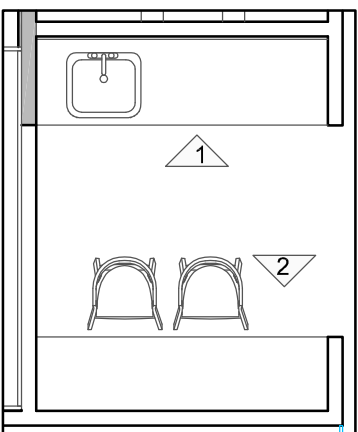

ESPECIFICACIONES TECNICAS APOYO ATENCION

BAJO MESA

- 1-PUERTAS EN MDF ESPESOR .18mm / TERMINACION MELAMINA SIMIL MADERA COLOR A DEFINIR /
TAPACUNTO PERIMETRAL ABS 2mm MISMA TERMINACION SIN HERRAJES. CONSIDERAR BUÑERO PARA
APERTURA DE LAS MISMAS
2- ESTANTES REGULABLES SEGUN INDICA PLANO
3- MODULO DE CAJONES SUSPENDIDOS / SIN HERRAJE. PREVEER BUÑERO
4- APERTURA INFERIOR PARA CESTO DE RESIDUOS




ALACENA

- 5- PUERTAS EN MDF ESPESOR 18mm / TERMINACION MELAMINA SIMIL MADERA COLOR A DEFINIR / TAPACANTO PERIMETRAL ABS 2mm MISMA TERMINACION SIN HERRAJES, CONSIDERAR BUNERO PARA APERTURA DE LAS MISMAS
- 6- ESPACIO ABIERTO PARA MICROONDAS / PREVEER CALADO EN FONDO PARA TOMA TERMINACION MELAMINA SIMIL MADERA COLOR A DEFINIR

NOTA: CONTEMPLAR TIRA DE LED EN PARTE INFERIOR DE ALACENA

BARRA

7-BARRA SUSPENDIDA AMURADA A TABIQUE (TIPO FUNDA, NO LLEVA APOYOS VISIBLES) / MDF ESPESOR 36mm / TERMINACION LACA POLIURETICA COLOR BLANCO / ZOCALO PERIMETRAL H=5mc

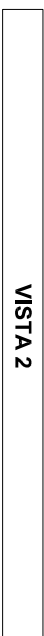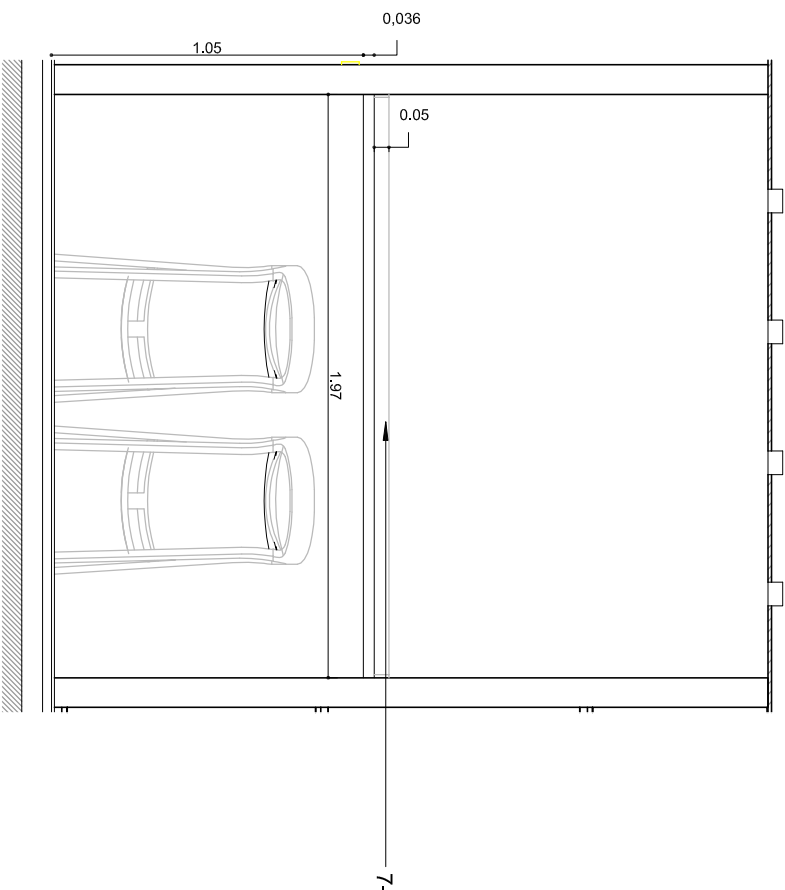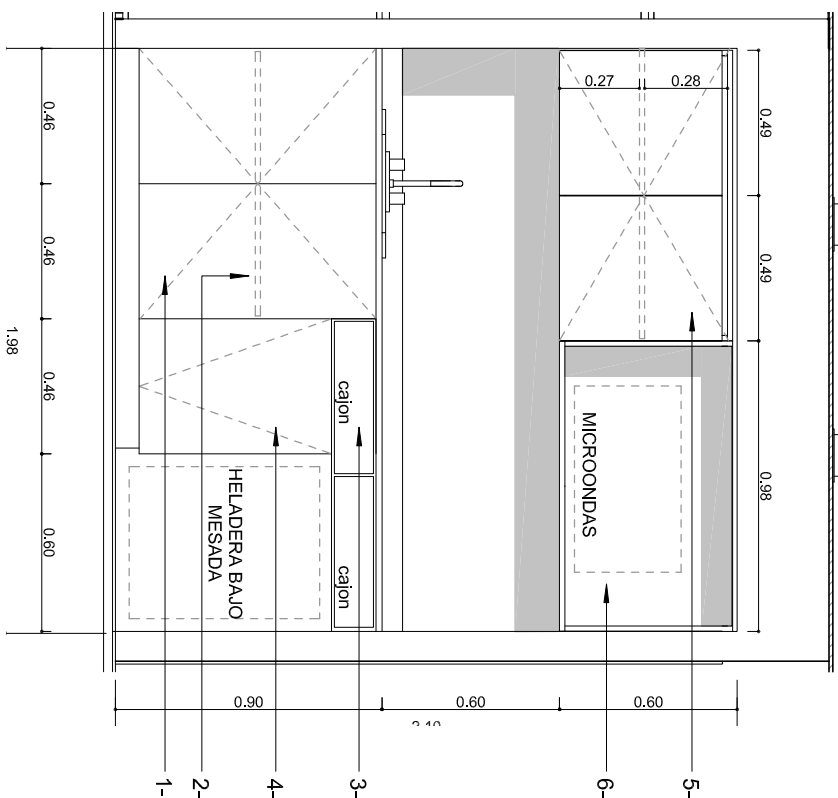

Online Number to Document: CONTACT CENTER VASOCHA FILANTRÓPIA 2020_VIV_VOT-ELEKOR_2020-03-03-04

EDIFICIO BUREAU - PB

ME 10.6

PLANO	OFFICE
ESCALA	1 : 25
FECHA	02.01.2019
PROYECTISTA	MJT
NOTAS	-

Todas las medidas se verificarán en obra

El proyecto y el diseño indicados en este plano son propiedad intelectual de Contract S.A. Está prohibida su utilización total o parcial sin la expresa autorización escrita de la empresa.

Manuel Ugarte 1665 - Piso 5
Buenos Aires - Argentina
Tel: +54 11 3220-3500
info@contract.com.ar
www.contractworkplaces.com