


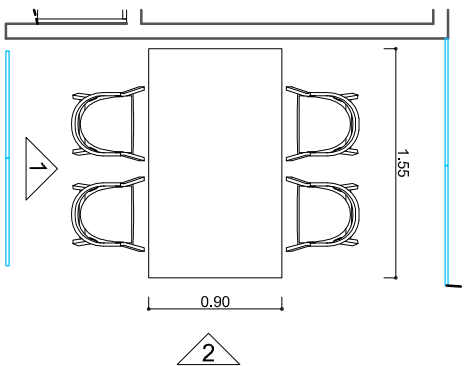


ESPECIFICACIONES TECNICAS

MESA REUNION

- 1-ESTRUCTURA TUBULAR 5x5cm / TERMINACION PINTURA EPOXY COLOR BLANCO
2-TAPA EN MDF ESPESOR 25mm / TERMINACION MELAMINA TEXTURA SIMIL MADERA A
DEFINIR / TAPACANTO PERIMETRAL ABS MISMO COLOR

Medidas de tapa: 0,90mts (ancho) X 1,55mts (largo)

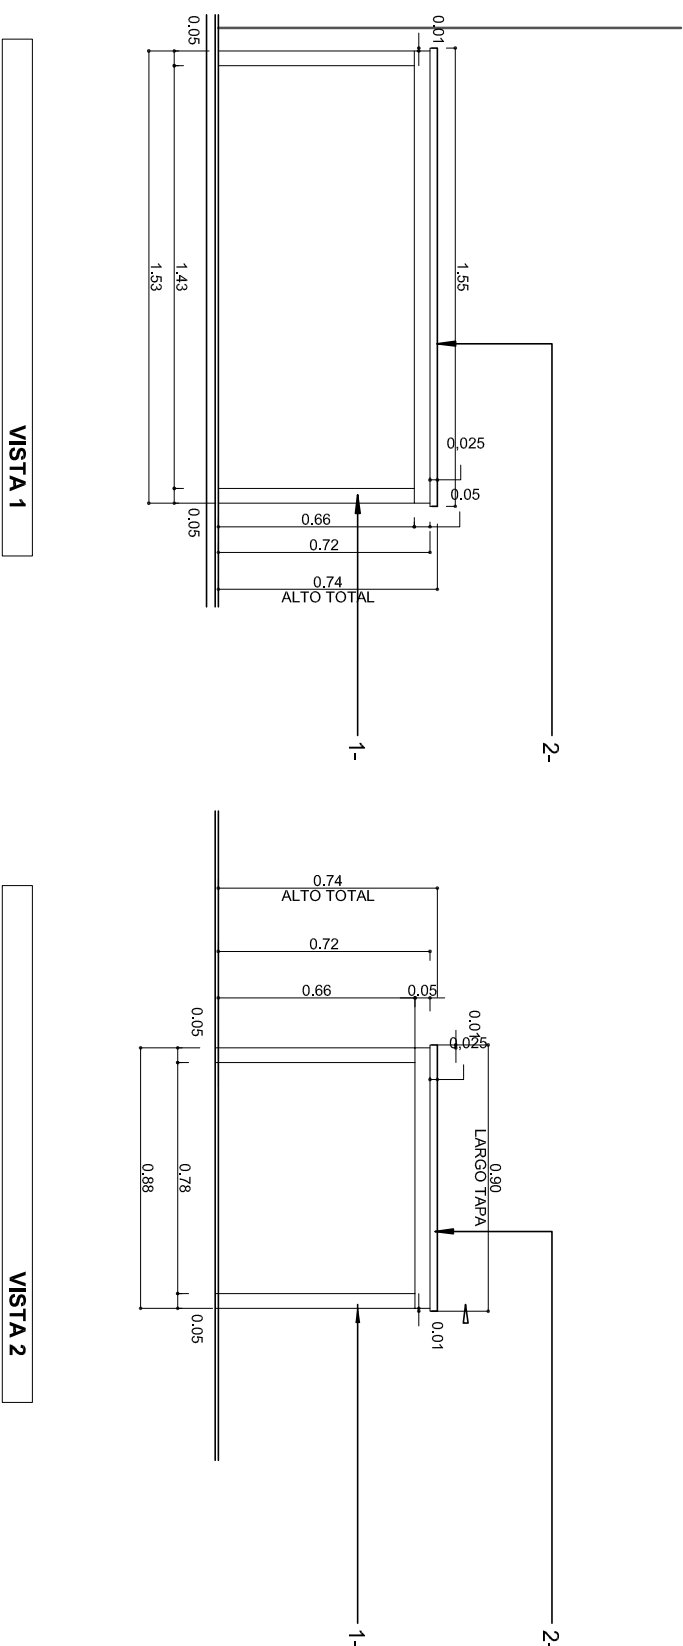

C:\Users\Nauarbo\Documents\CONTRACT\3-BIDDER\MEDICA_PILA\4012019\01_02_UCIR_CBP_PIV_V17-3-BIDDER_Initialo-551933.png

EDIFICIO BUREAU - PB

ME
10.9

PLANO	MESA REUNION
ESCALA	1:25
FECHA	02.01.2019
PROYECTISTA	MJT
NOTAS	-

Todas las medidas se verificarán en obra.

El proyecto y el diseño indicados en este plano son propiedad intelectual de Contract S.A. Está prohibida su utilización total o parcial sin la expresa autorización escrita de la empresa.

Manuel Ugarte 1665 - Piso 5
Buenos Aires - Argentina
Tel: +54 11 3220-3500
info@contract.com.ar
www.contractworkplaces.com