
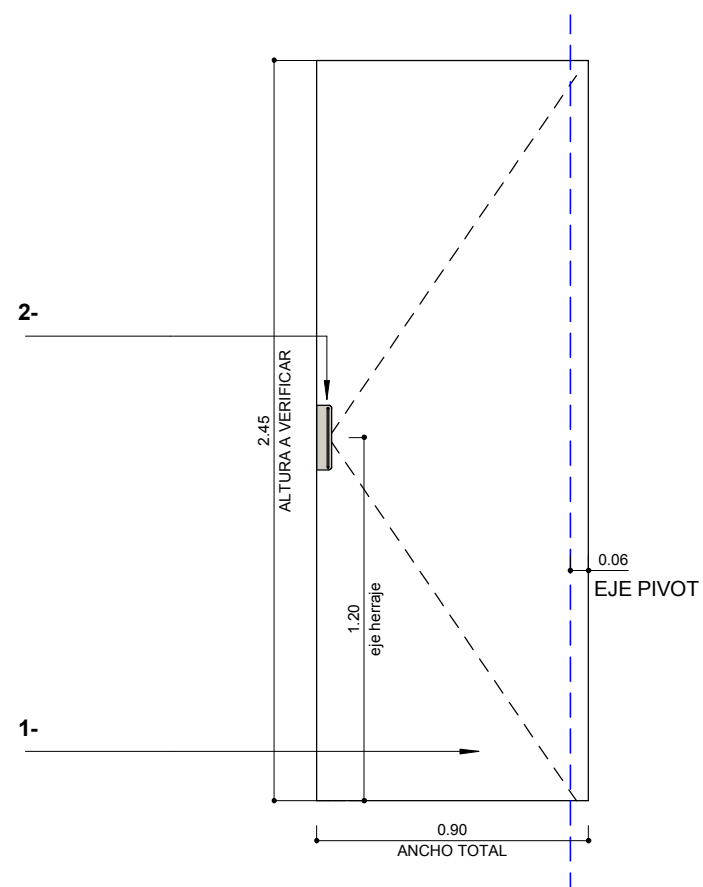


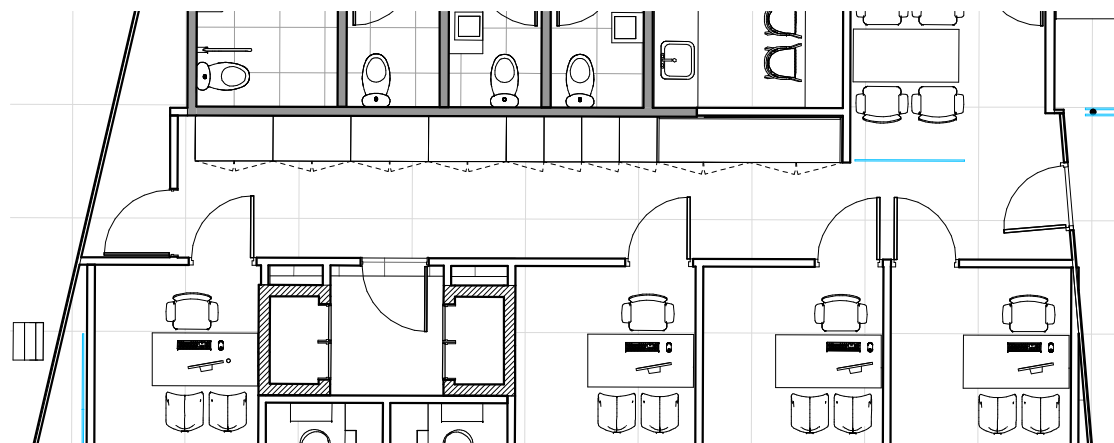

ESPECIFICACIONES TECNICAS

PUERTA ESPECIAL - ATENCION PUBLICO

1-HOJA EN MDF ESPESOR 25mm / TERMINACION PINTURA COLOR GRIS TONO A DEFINIR / PUERTA CON MARCO OCULTO Y PIVOT LOCO
2- TIRADOR PARA APERTURA Y CIERRE DE LA MISMA MARCA HAFELE / N° DE REFERENCIA 106.60.936 (Anodizado color plata)
Colocado en forma vertical segun plano

CANTIDAD PUERTAS IZQ = 1

CANTIDAD PUERTAS DERECHA = 3

edenor

EDIFICIO BUREAU - PB

PE
1.1

PLANO	PUERTA ESPECIAL P01
ESCALA	1 : 25
FECHA	16.01.2019
PROYECTISTA	MJT
NOTAS	-

Todas las medidas se verificarán en obra.

El proyecto y el diseño indicados en este plano son propiedad intelectual de Contract S.A. Está prohibida su utilización total o parcial sin la expresa autorización escrita de la empresa.

contract
workplaces

Manuel Ugarte 1665 - Piso 5
Buenos Aires - Argentina
Tel: +54 11 3220-3500
info@contract.com.ar
www.contractworkplaces.com