


MO1

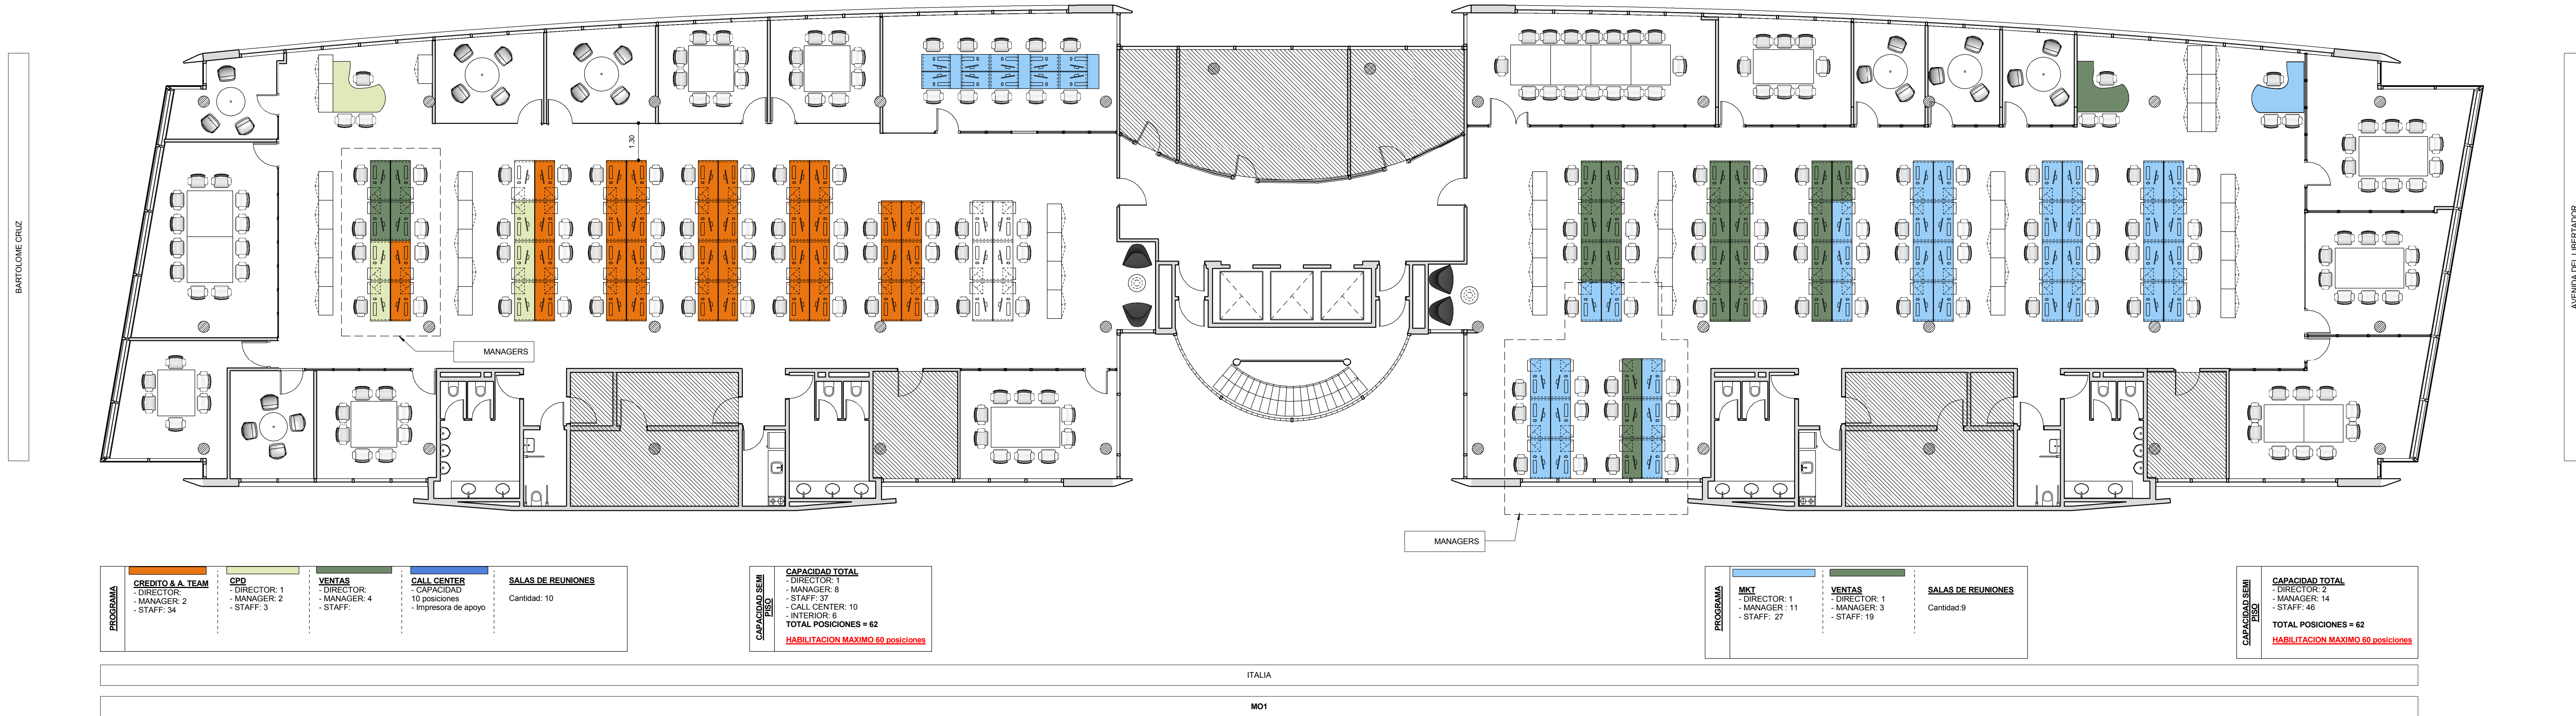

AV. LIBERTADOR 1855 -
EDIF. M01- PISO 2

EQ
1.2

PLANO Áreas
ESCALA 1 : 100
FECHA 21.12.2018
PROYECTISTA MJT / JP
NOTAS APTO COTIZACIÓN

Todas las medidas se verificarán en obra.

El proyecto y el diseño indicados en este plano son propiedad intelectual de Contract S.A. Está prohibida su utilización total o parcial sin la expresa autorización escrita de la empresa.

contract
workplaces

Manuel Ugarte 1665 - Piso 5
Buenos Aires - Argentina
Tel: +54 11 3220-3500
info@contract.com.ar
www.contractworkplaces.com