


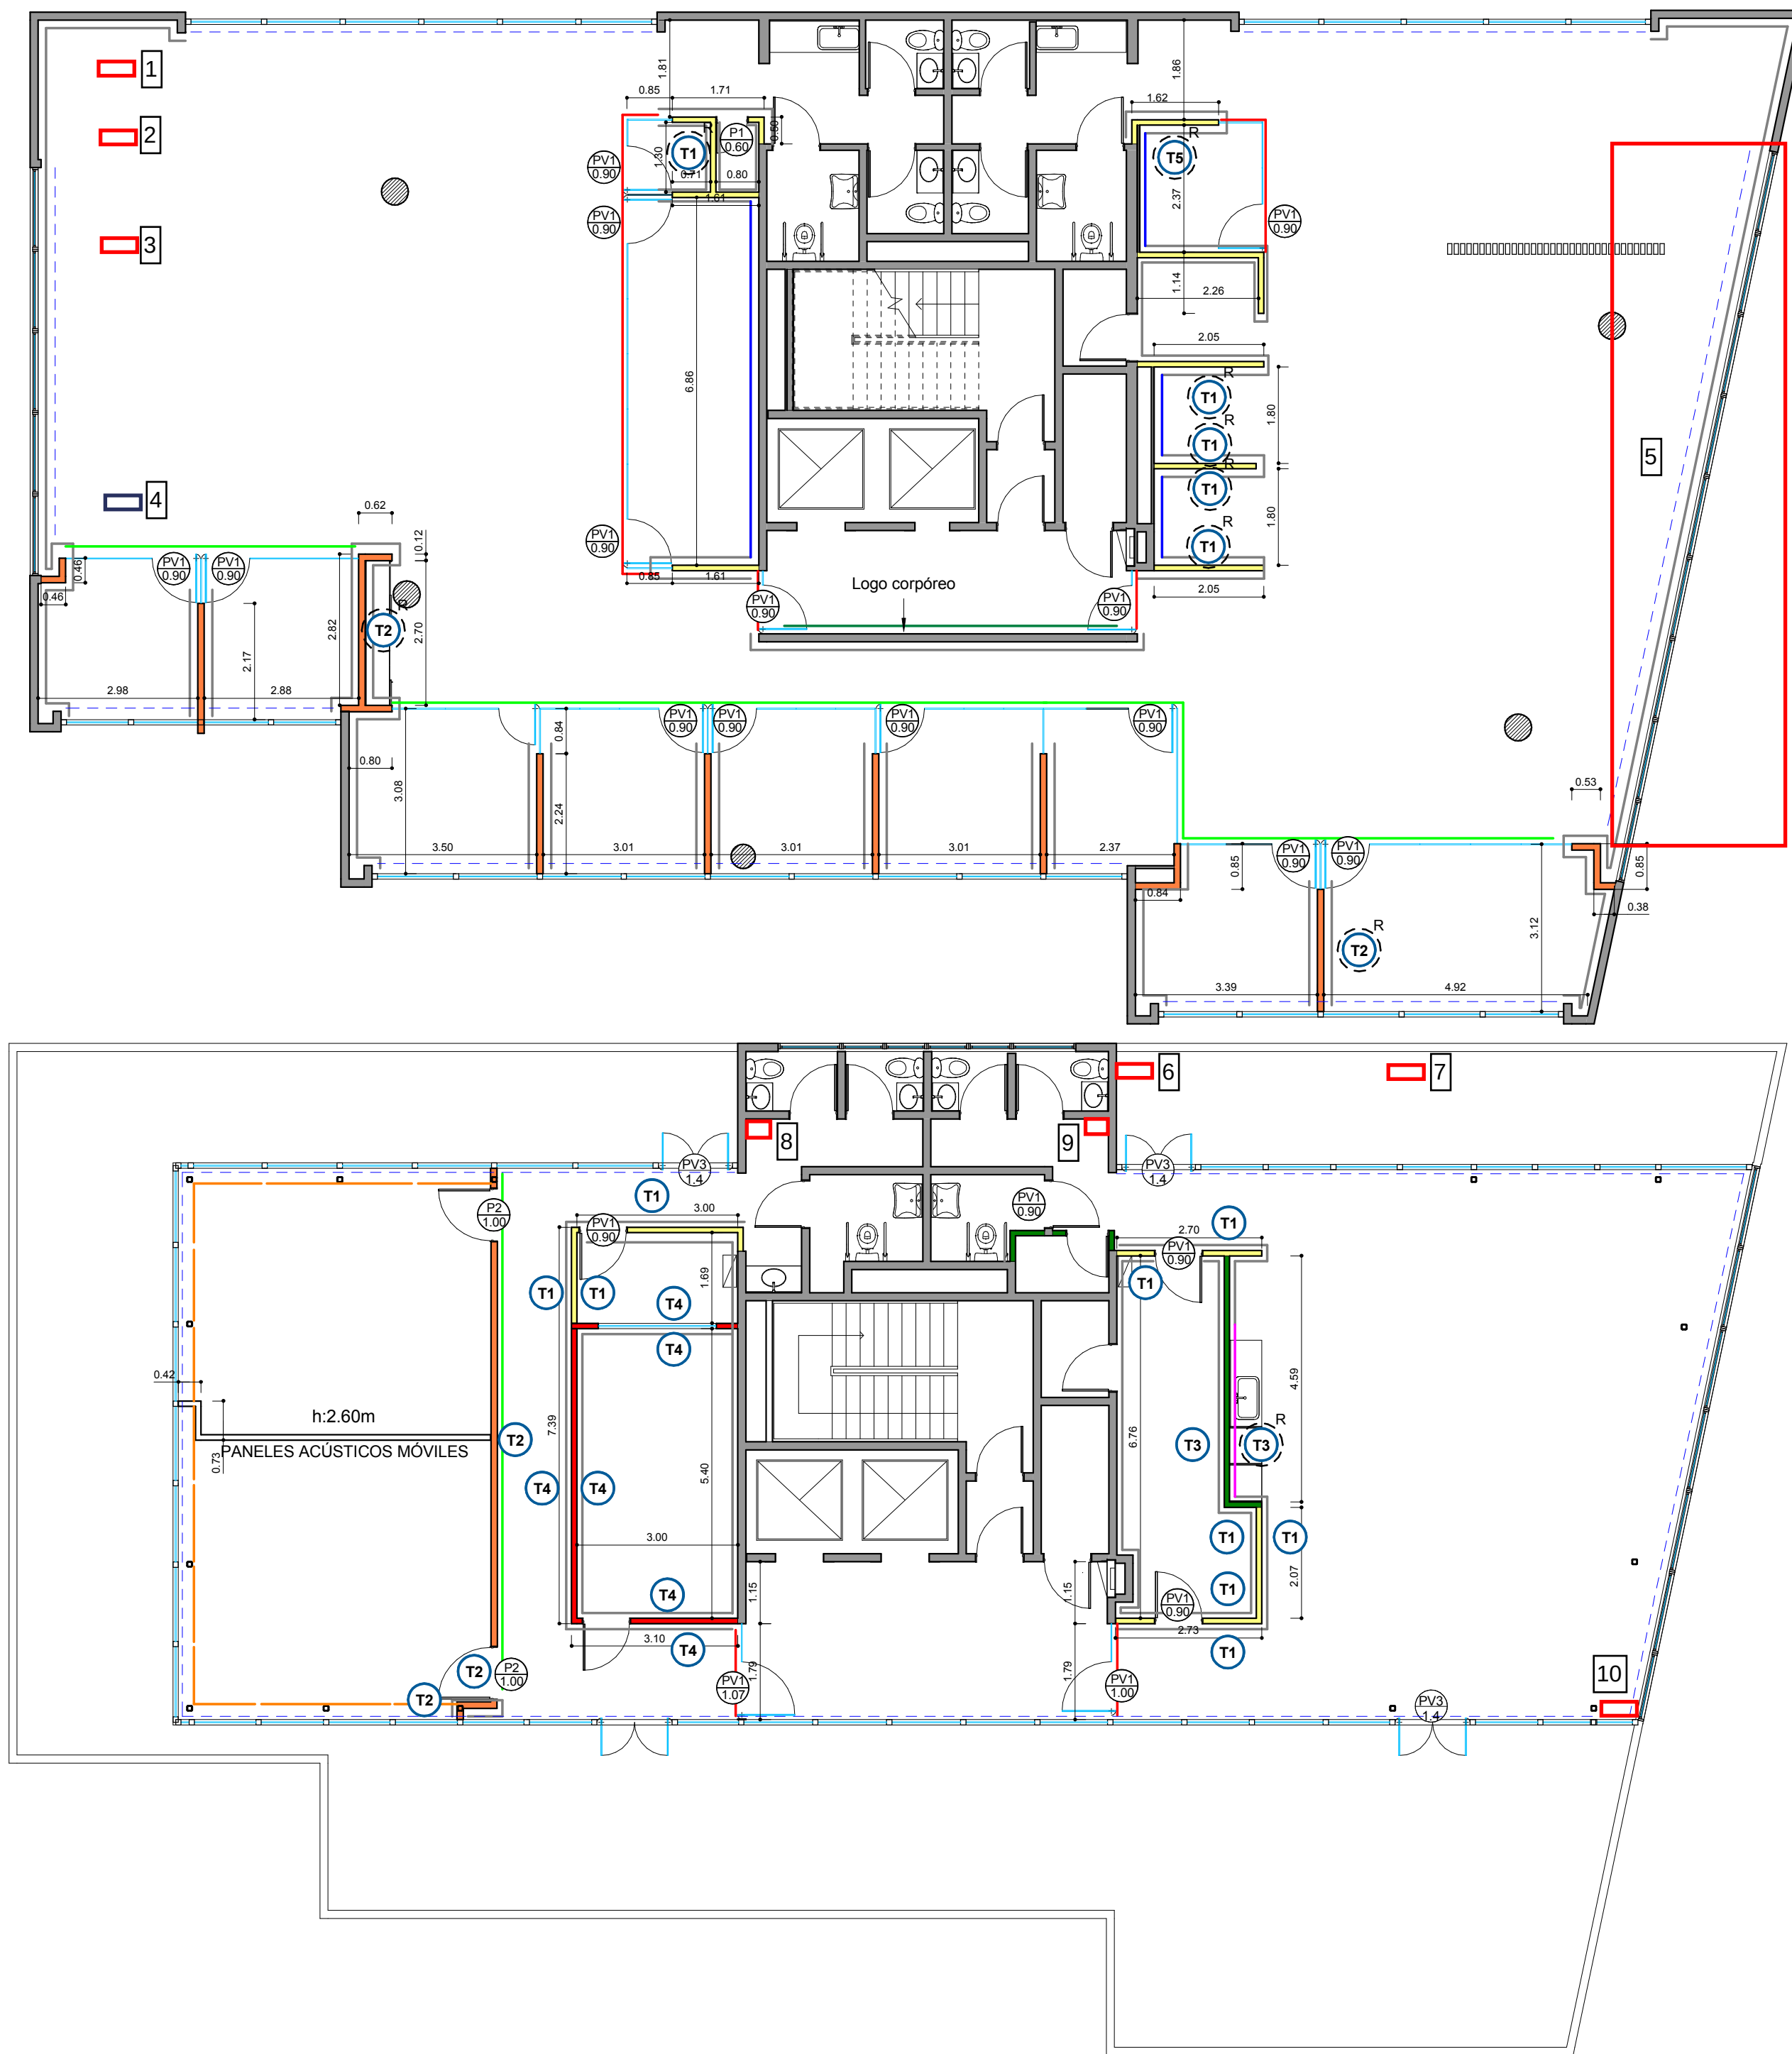

REFERENCIAS TABIQUERÍA

- T1 - SIMPLE PLACA BLANCA (estándar) con aislación - h: hasta losa
- T2 - DOBLE PLACA BLANCA (estándar) con aislación - h: hasta losa
- T3 - SIMPLE PLACA VERDE (hidrófuga) con aislación - h: hasta losa
- T4 - SIMPLE PLACA ROJA (ignífuga) con aislación - h: hasta losa
- T5 - MEDIO FORRO PLACA BLANCA (estándar) con aislación - h: hasta losa
- T1^R REFUERZOS EN DURLOCK según plano detalle correspondiente

- ESTRUCTURA DE H"A" EXISTENTE
- MURO EXISTENTE
- VIDRIO SIMPLE con U de aluminio anodizado natural y cristal templado - e: 10mm

- P13 75 TIPO DE PUERTA ANCHO DE VANO

REFERENCIAS TERMINACIONES

- PINTURA SATINADA COLOR BLANCO
- PINTURA SATINADA COLOR "BROTE DE BAMBÚ" (CATÁLOGO INCA) Cód: 60YR 54/028
- REVESTIMIENTO DE GRANITO h: 60cm
- REVESTIMIENTO CERÁMICO
- GIGANTOGRAFÍA DE PISO A TECHO
- VINILO h: 120 cm
- VINILO h: 8 cm
- CORTINA ROLLER SCREEN 5%
- BLACKOUT

CHR HANSEN

CECILIA GRIERSON 422 OB
P04/05 2.1

PLANO Tabiques y Terminaciones
ESCALA 1:100
FECHA 18.04.2016
PROYECTISTA A.P. / L.S./OC
NOTAS -

Todas las medidas se verificarán en obra.

El proyecto y el diseño indicados en este plano son propiedad intelectual de Contract S.A. Está prohibida su utilización total o parcial sin la expresa autorización escrita de la empresa.

contract
workplaces

Tucumán 117 - Piso 7
Buenos Aires - Argentina
Tel: +54 11 4516-0722
info@contract.com.ar
www.contractworkplaces.com

INFORME FILTRACIONES:

Foto 1, 2 y 3:



Foto 4:



Se solicita que en el caso de tener cualquier comentario que difiera de lo expresado lo comuniquen por escrito dentro de las 48 hs de recibida la presente, caso contrario se dará por conformado el informe.

Foto 5:



Foto 6 y 7:



Se solicita que en el caso de tener cualquier comentario que difiera de lo expresado lo comuniquen por escrito dentro de las 48 hs de recibida la presente, caso contrario se dará por conformado el informe.

Foto 8:



Foto 9:



Se solicita que en el caso de tener cualquier comentario que difiera de lo expresado lo comuniquen por escrito dentro de las 48 hs de recibida la presente, caso contrario se dará por conformado el informe.

Foto 10:



Se solicita que en el caso de tener cualquier comentario que difiera de lo expresado lo comuniquen por escrito dentro de las 48 hs de recibida la presente, caso contrario se dará por conformado el informe.