


CLIENTE: MWH
OBRA: REMODELACION OFICINAS
DIR.: MARCELO T. ALVEAR 612. ENTREPISO.

contract

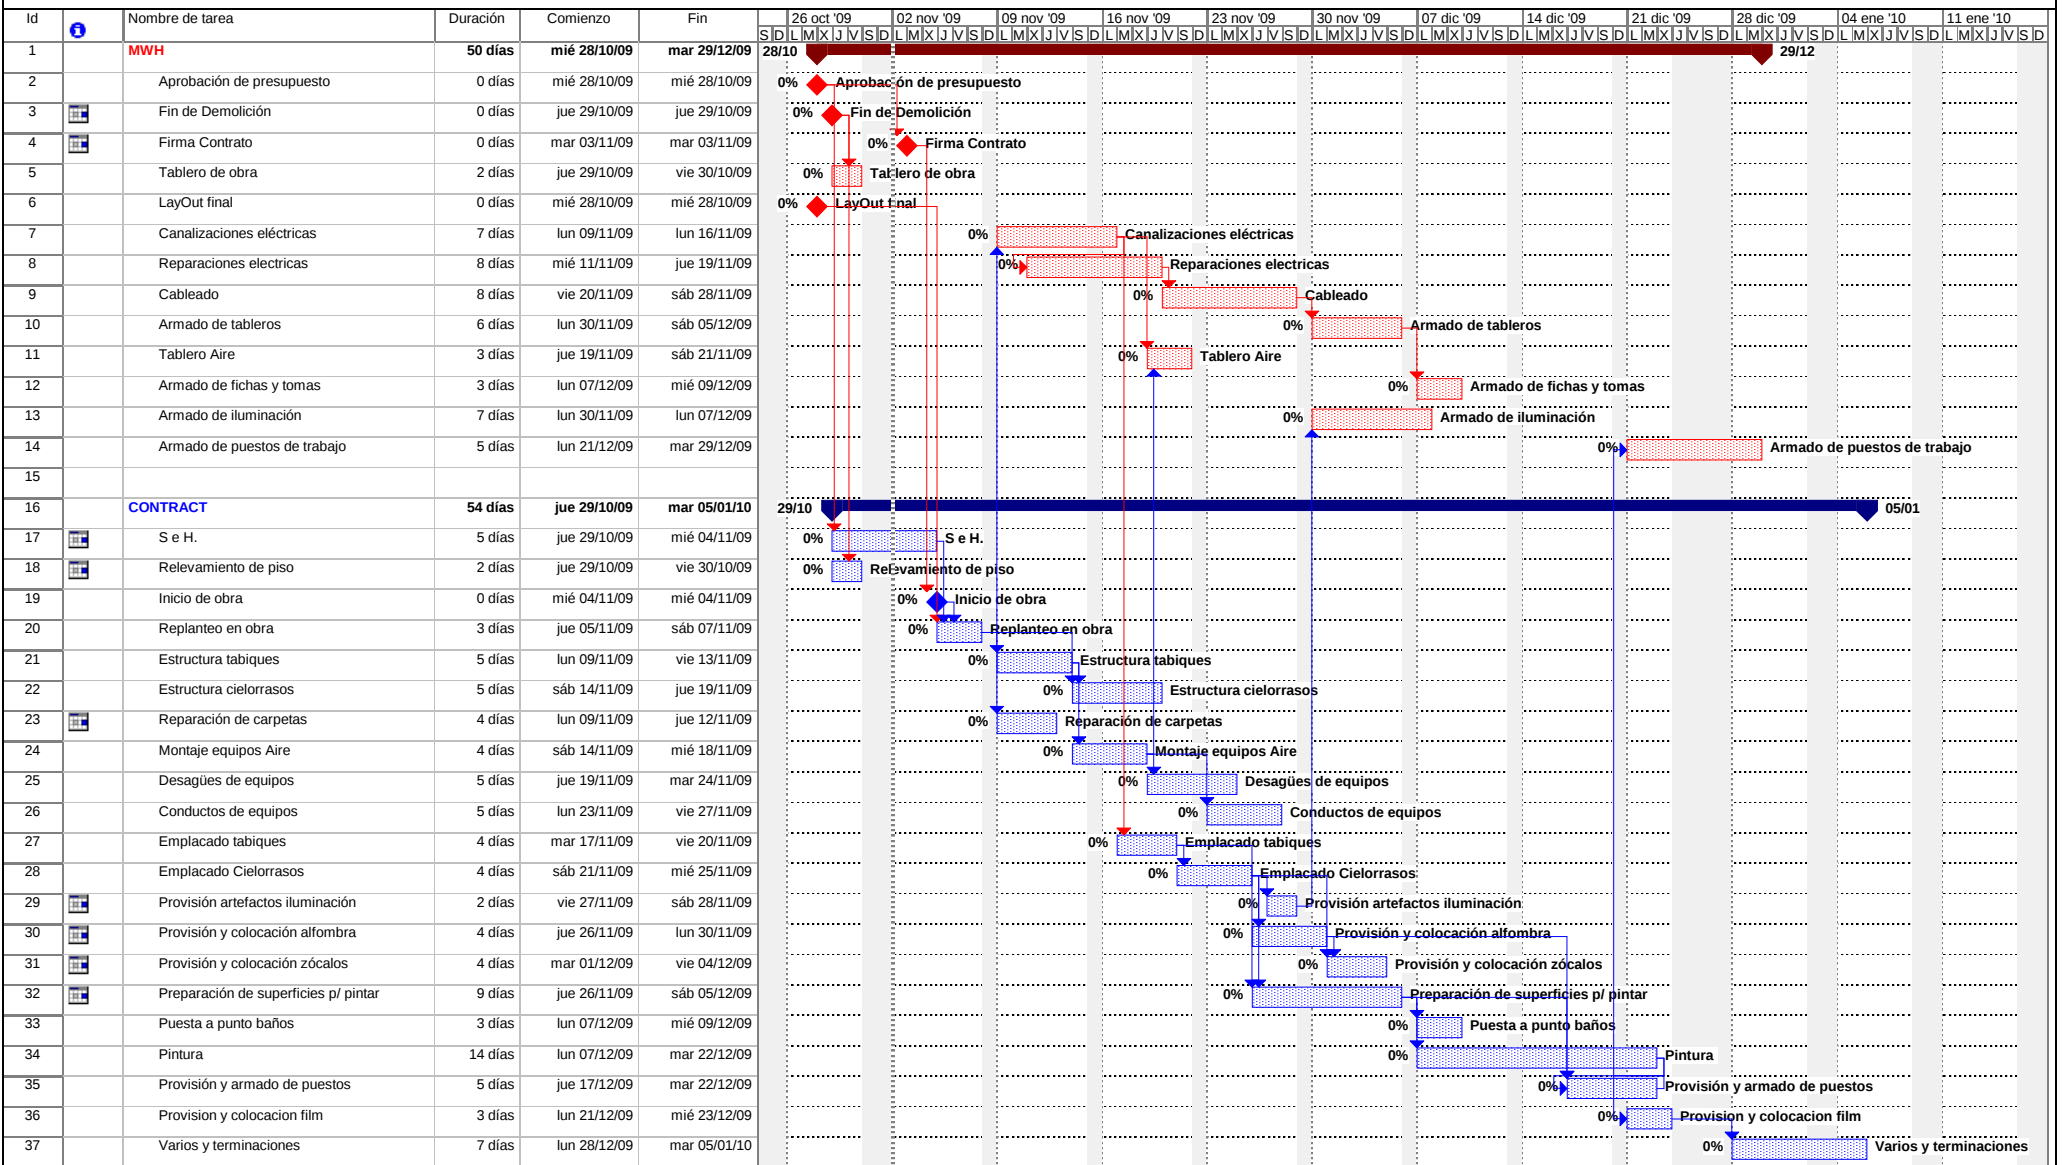

Proyecto: MWH_Proyect 00
Fecha: lun 02/11/09

Tarea
Progreso
Hito