


CLIENTE: YAKULT
OBRA: OFICINAS
DIRECCION: AV. MITRE 1249, MUNRO

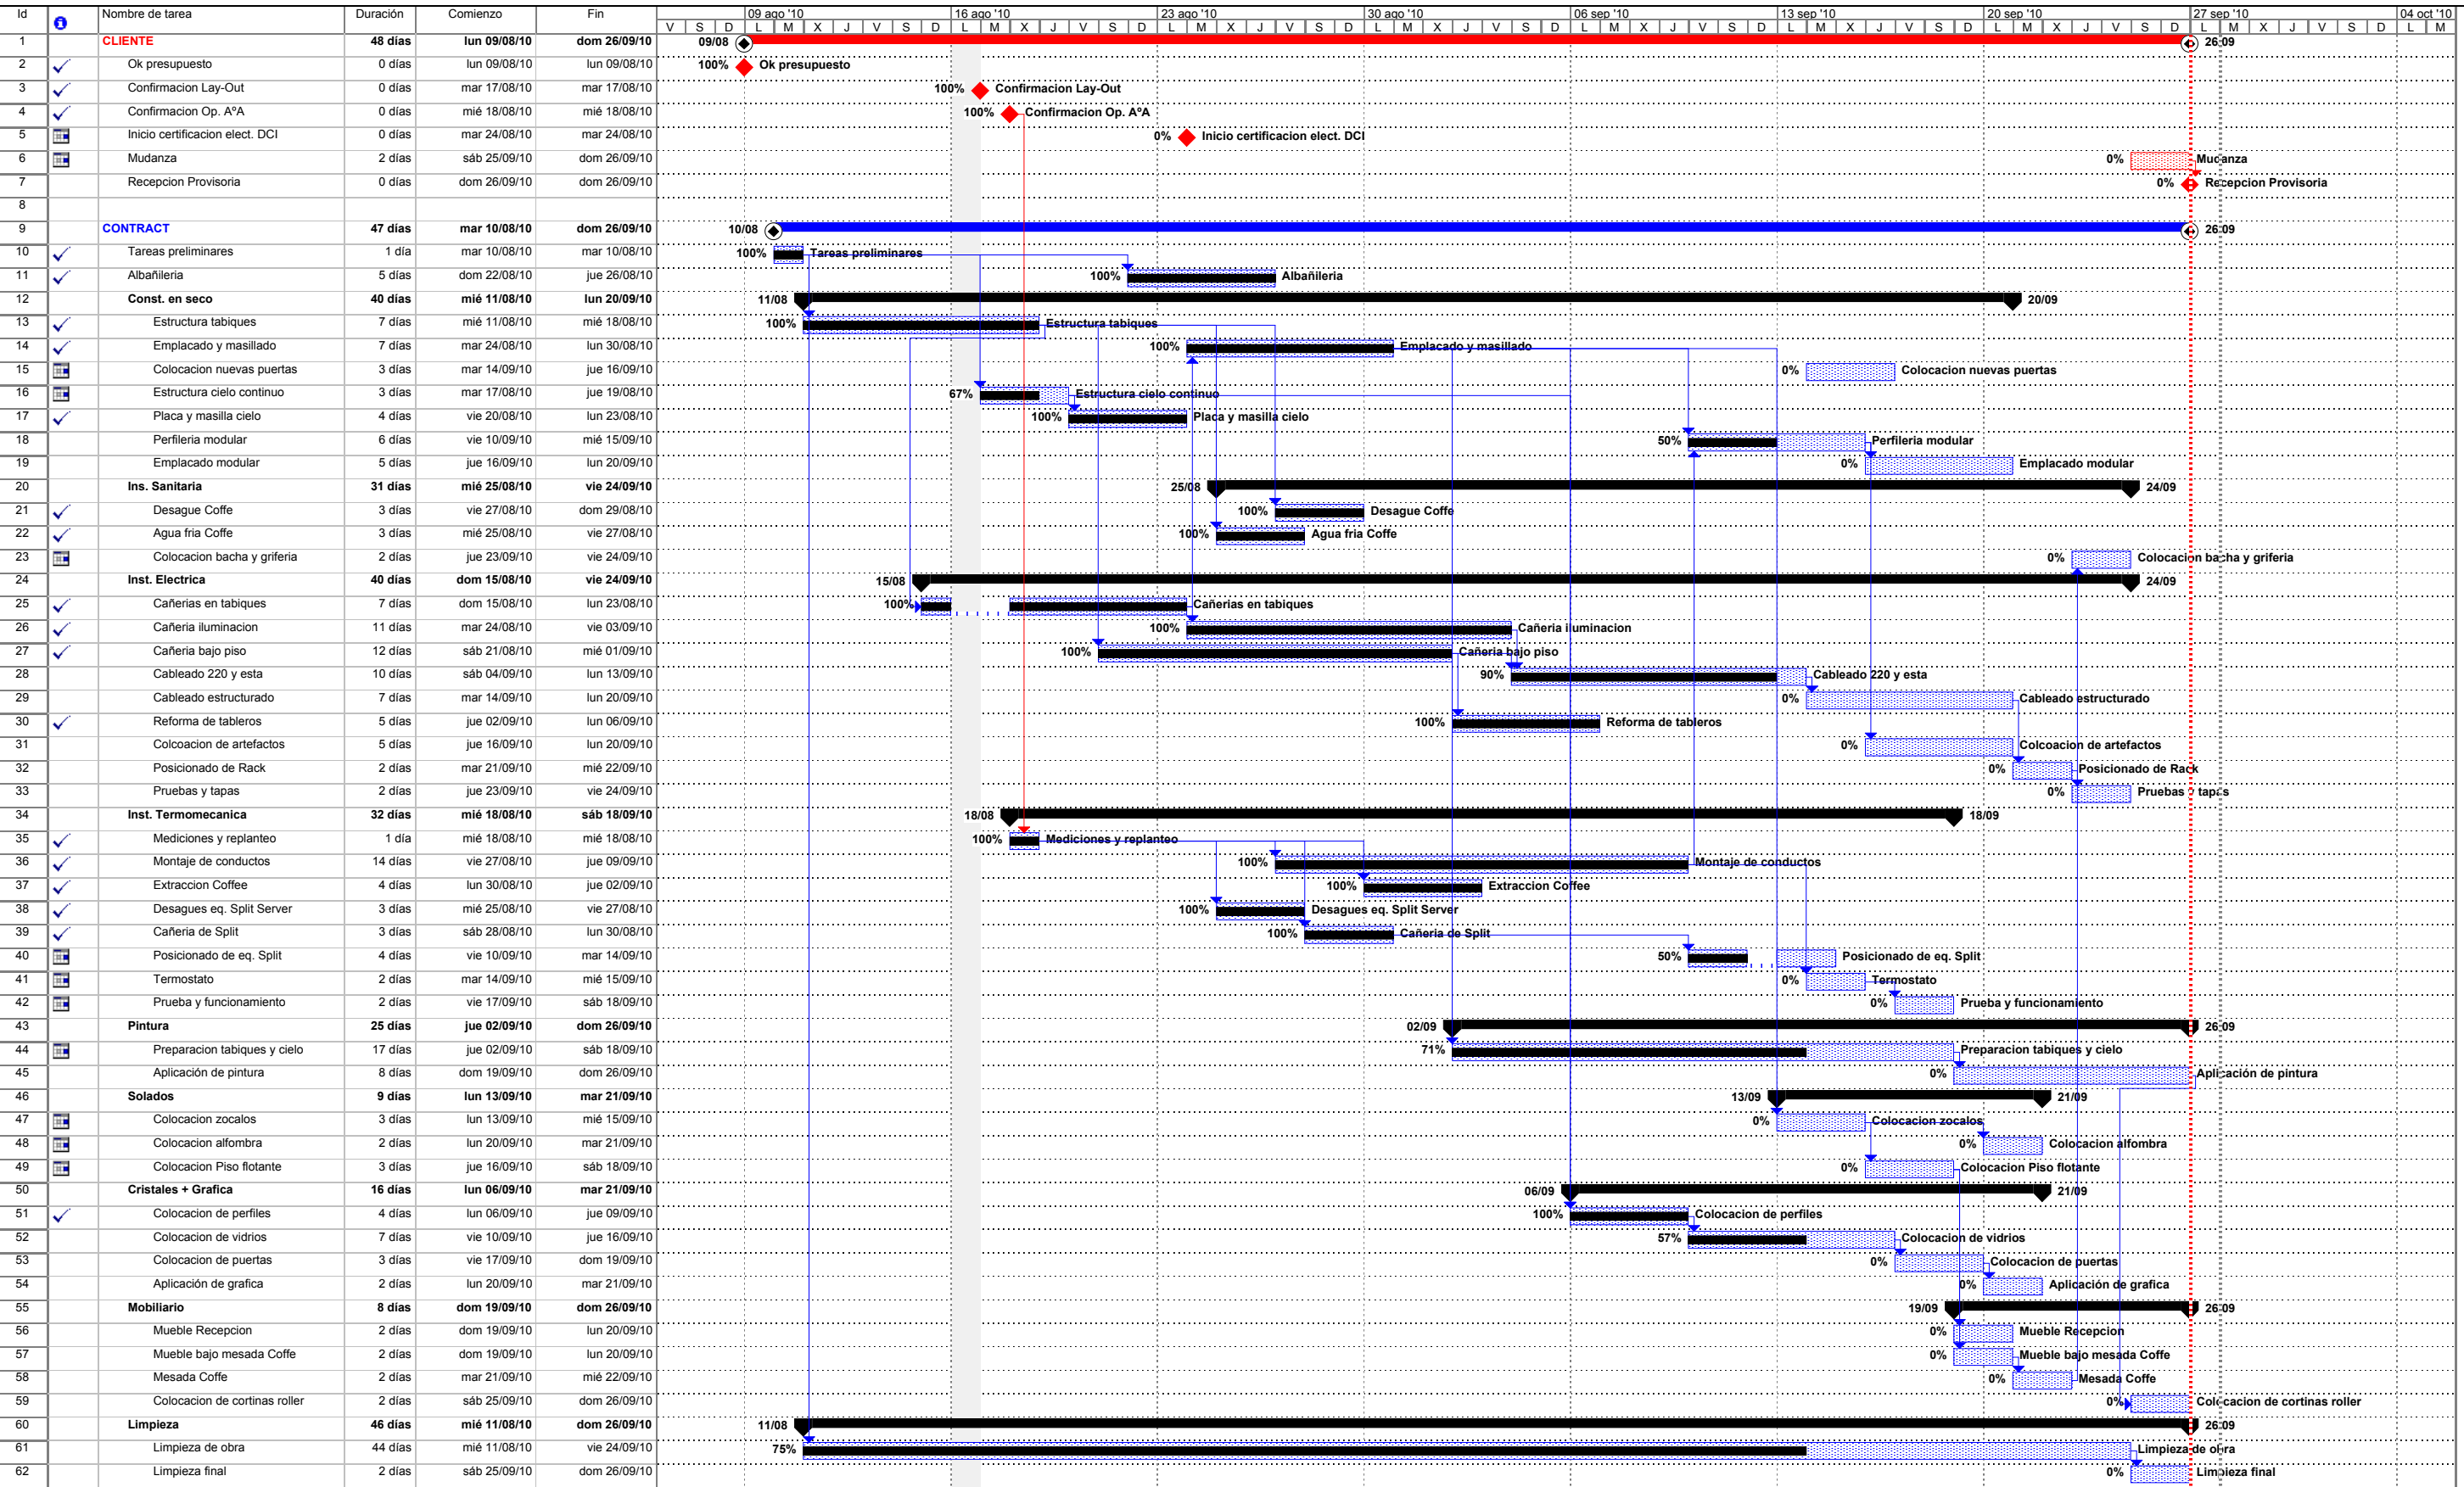

Proyecto: YAK_cronograma 03
Fecha: mar 28/09/10

Tarea
Progreso

Hito
Resumen

Tarea resumida
Hito resumido

Progreso resumido
División

Tareas externas
Resumen del proyecto

Agrupar por sintesis
Fecha límite